Схема предполагаемых к использованию земель или части земельного участка

Объект: газопровод для транспортировки природного газа под давлением до 0,6 Мпа включительно

Местоположение: Пермский край, г.о. г. Березники, г. Усолье, ул. Гоголя, у дома 94

Площадь земель или части земельного участка, кв.м: 66

Категория земель: земли населенных пунктов

Вид разрешенного использования: для строительства газопровода

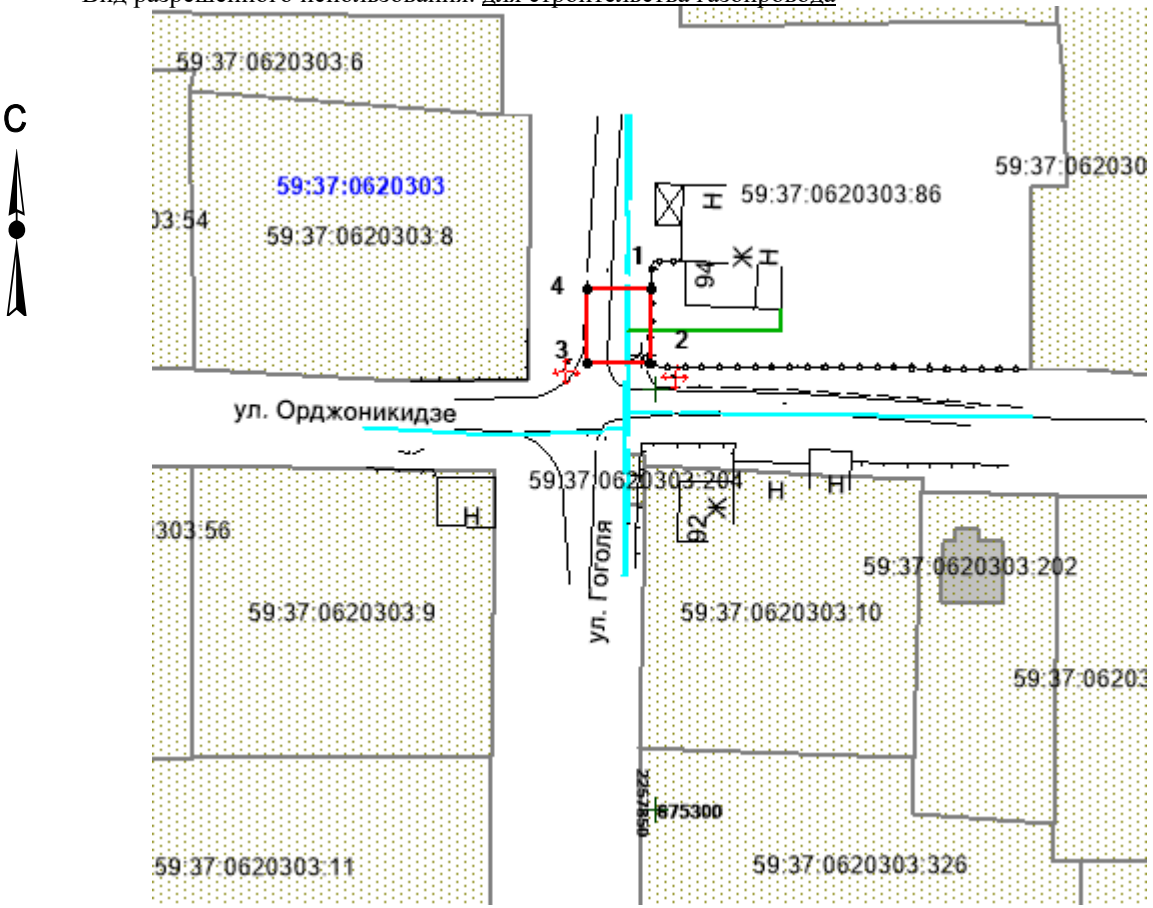

Масштаб 1:900

Обозначение характерных точек границ	Координаты, м (МСК-59)	
	X	У
1	675361,91	2257849,50
2	675353,11	2257849,22
3	675353,13	2257841,90
4	675361,93	2257841,91

Условные обозначения:

- граница предполагаемых к использованию земель ;
-граница учтенных земельных участков;
- граница кадастрового квартала;
- проектируемый газопровод;
- существующий газопровод;

59:37:0620303 -обозначение кадастрового квартала;

59:37:0620303:86 -кадастровый номер земельного участка;

Описание границ смежных землепользователей:

от т.1 до т.2 - граница участка с кадастровым № 59:37:0620303:86

от т.2 до т.1 - земли общего пользования

Заявитель_____ /*А.В. Крапивин*/

Верно