Схема предполагаемых к использованию земель или части земельного участка

Объект: газопровод для транспортировки природного газа под давлением до 0.6 Мпа включительно

Местоположение: Пермский край, г. Березники, ул. Менжинского, 3,4,5,6,8,9,10,11,12; ул. Льва Толстого, 12,14; ул. Ломоносова, 12,14,16,18; ул. Степанова, 31,31а,33,35,37,39; ул. Октябрьская, 4,8,16,18,20 (подключение в районе дома 21 по ул. Октябрьская)

Площадь земель или части земельного участка, кв.м.: **20**

Категория земель: земли населённых пунктов

Вид разрешенного использования: для строительства газопровода

Обозначение характерных точек границ	Координаты (МСК-59), м	
	X	У
1	672130,04	2264837,68
2	672126,97	2264847,19
3	672125,05	2264846,62
4	672128,11	2264837,11

Описание границ смежных землепользователей:

от т.1 до т.2	земельный участок с кадастровым номером
от т.3 до т.4	59:03:0000000:7234
от т.2 до т.3	земельный участок с кадастровым номером
от т.4 до т.1	59:03:0000000:7210

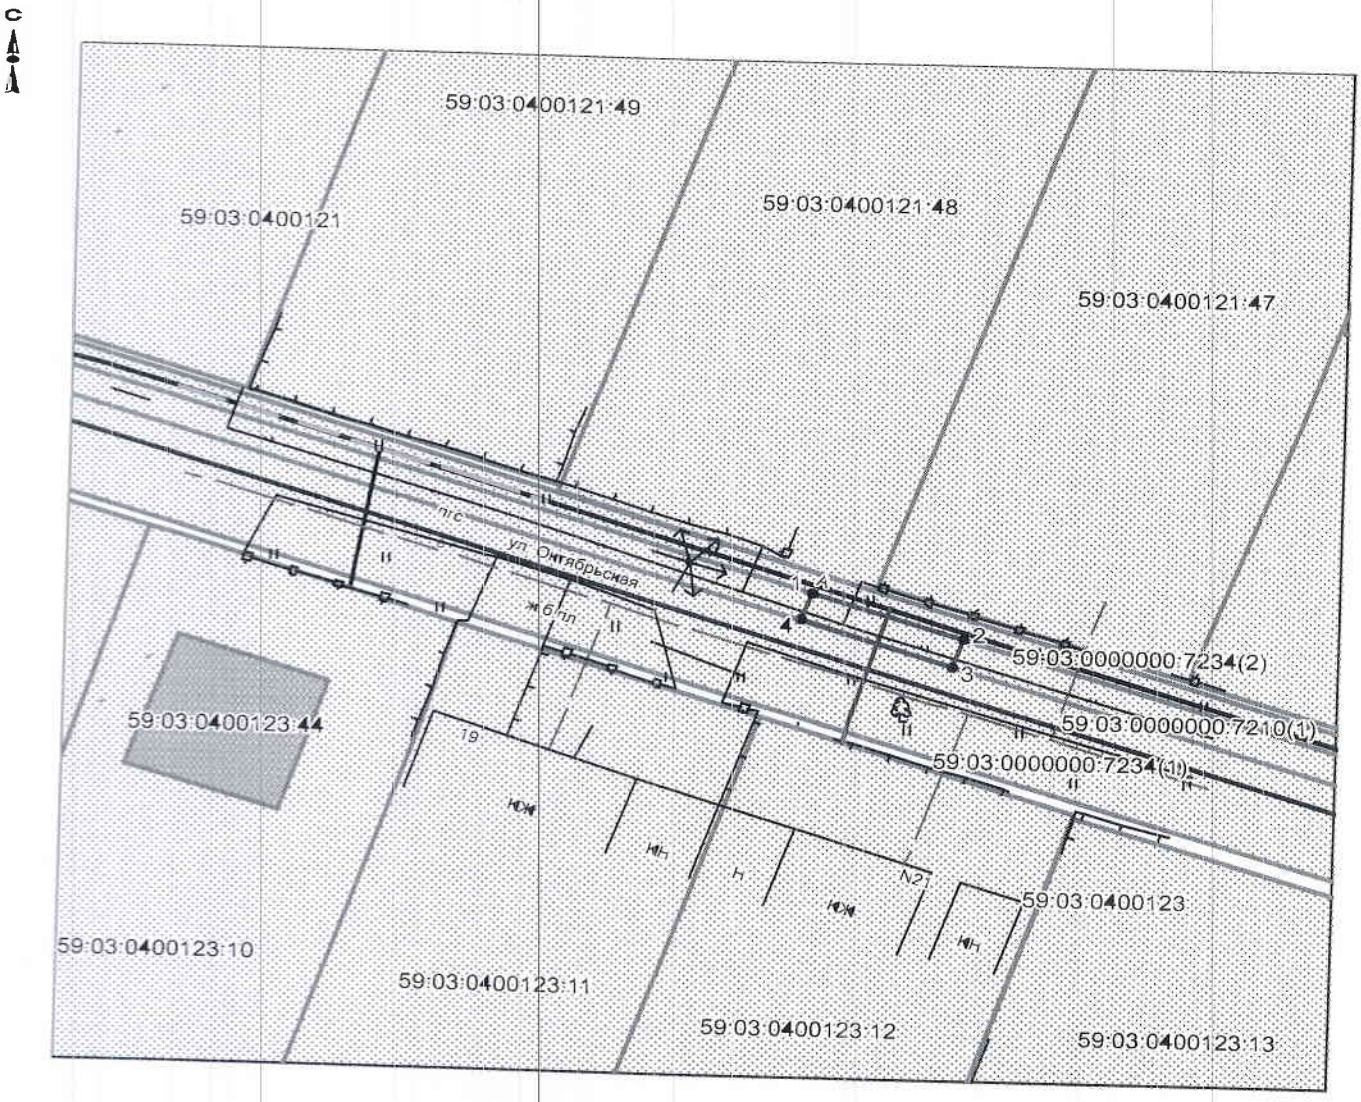

Масштаб 1:500

Условные обозначения:

- граница предполагаемых к использованию земель
- граница учтенных земельных участков
- граница кадастрового квартала
- проектируемый газопровод
- существующий газопровод
- 59:03:0400123:12 кадастровый номер земельного участка
- 59:03:0400123 номер кадастрового квартала

Заявитель_____/Д.А. Лежнев/

Верно