


СХЕМА предлагаемых к использованию земель или части земельного участка

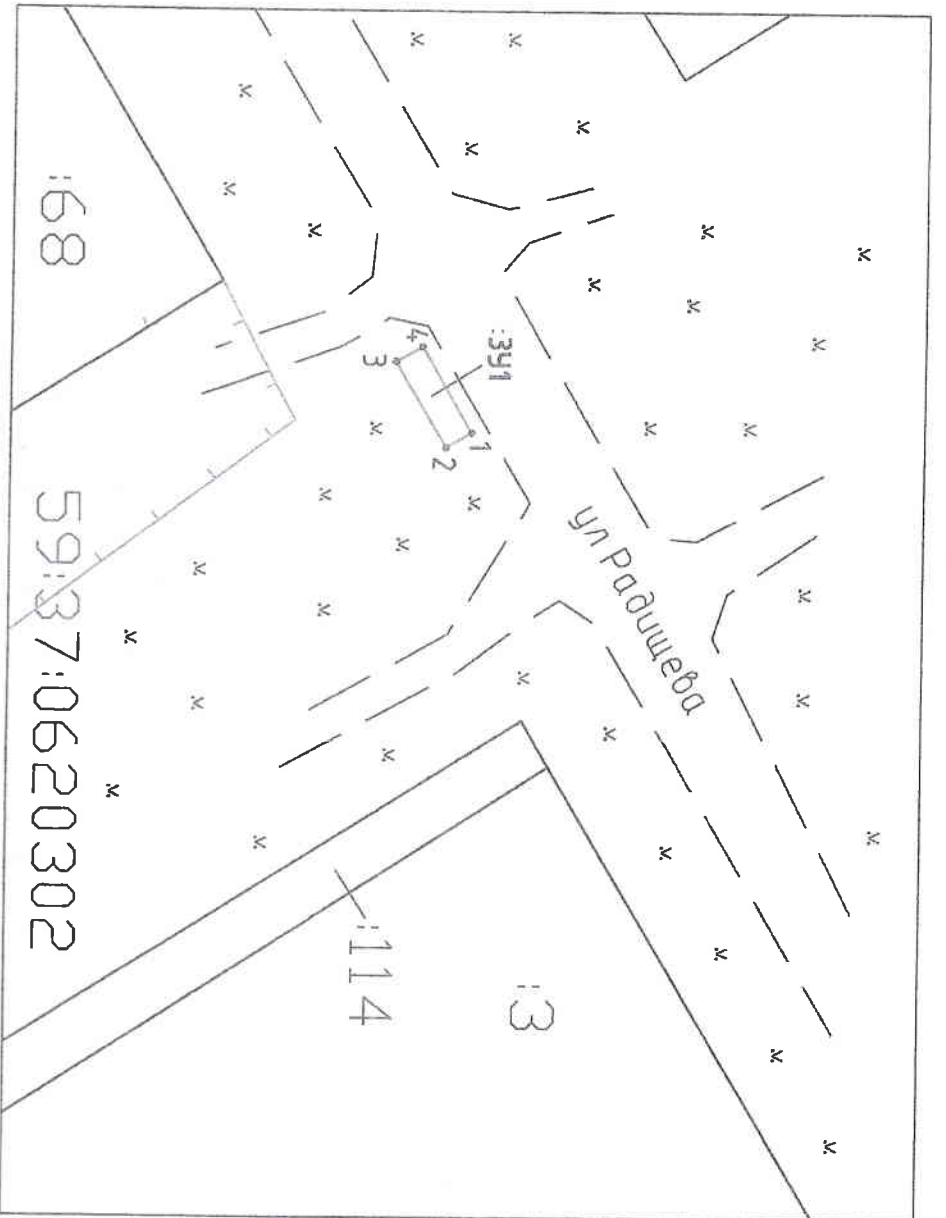

Условные обозначения:

Описание границ смежных землепользователей:

от точки 1 до точки 4 земли общего пользования (КК 59:37:0620302)

Масштаб 1:500

Объект:
Площадка накопления твердых коммунальных отходов (ТКО)

Местоположение: Ростовская федерация, Пермский край,
Березниковский городской округ, г. Усолье, ул. Радищева, д.3
(обязательно указать наименование административной территории)

Площадь земель или части земельного участка, кв. м: 15

Категория земель: Земли населенных пунктов

(при наличии)

Вид разрешенного использования:

размещение площадок накопления ТКО

(при наличии)

№ точки границы	Каталог координат, м	
	X	Y
59:37:0620302:391		
1	6758892.19	2257860.21
2	6758890.36	2257861.29
3	6758886.78	2257855.21
4	6758888.61	2257854.13

СК-МСК-59(2)

15	Участок границы, имеющий сложения в ТСП
	Кадастровый номер земельного участка
	Граница образуемого участка
14	исходящий земельный участок, на территории и результаты работы образованы номер 39
11.23	Наименование кадастровой точки образующей (далее, условного) участка
	Точка границы, имеющаяся в ситуации в которой происходит административное оприходание со
	подписями на местности
39:391	Обременение образуемого земельного участка
42:391(2)	Обременение образуемого земельного участка, наличием владения - 2
59:391(2)	Обременение образуемой части и образуемого земельного участка

