


**СХЕМА ПРЕПОЛАГАЕМЫХ К ИСПОЛЬЗОВАНИЮ ЗЕМЕЛЬ ИЛИ ЧАСТИ ЗЕМЕЛЬНОГО УЧАСТКА**

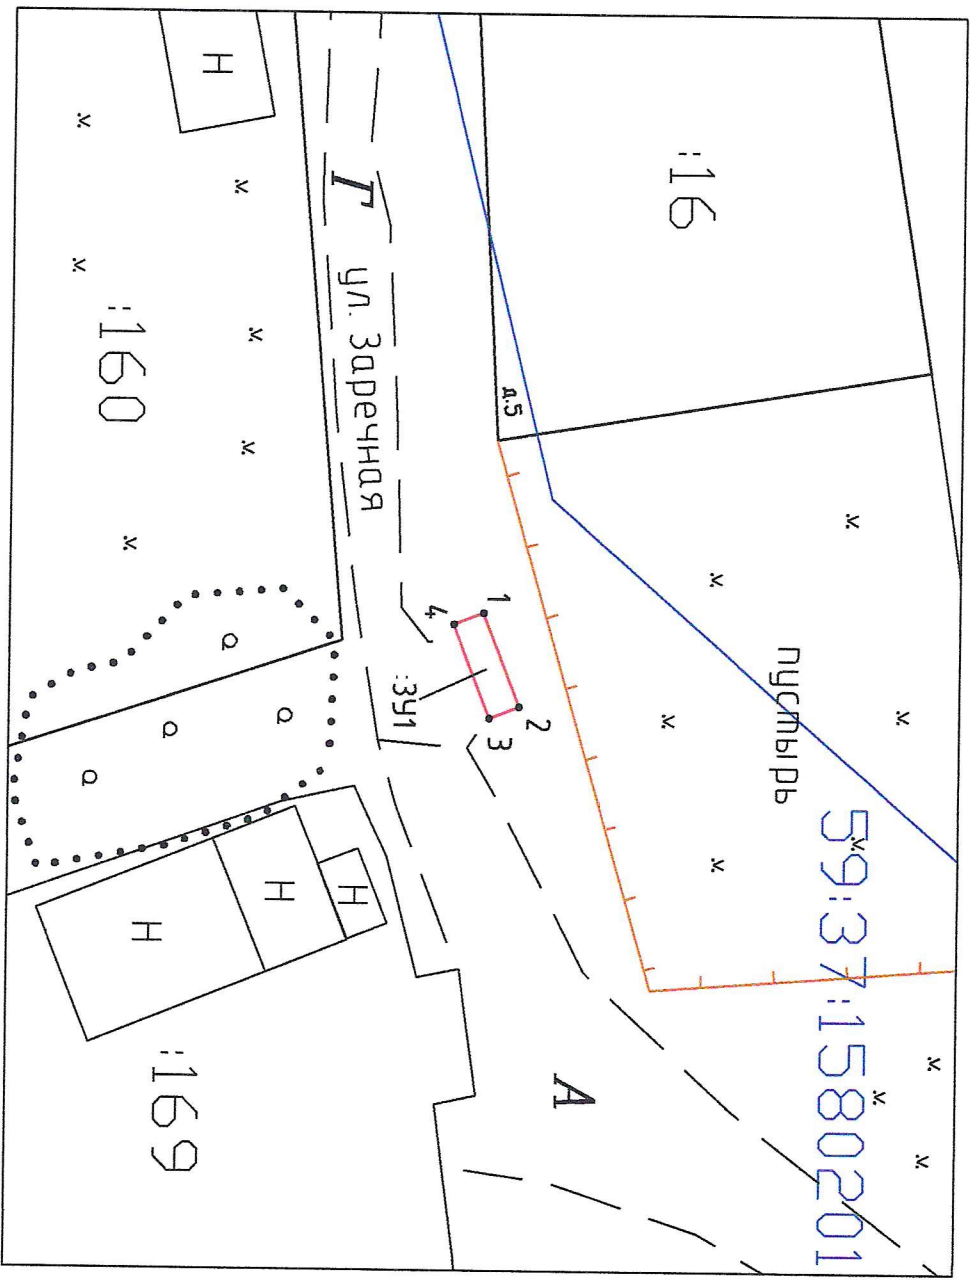

**Условные обозначения:**

|              |   |
|--------------|---|
| —            | Участок граница, имеющая сведения в ГЭИ   |
| : 15         | Кадастровый номер земельного участка  |
| —            | Граница образуемого участка   |
| ЛЗ           | Исходный земельный участок, из которого в результате раздела образуется копия ЗУ                    |
| п.1,2,3      | Наименование характерной точки образуемого (далее «участка») участка                                |
| •            | Точка границы, имеющая сведения о которой позволяют однозначно определить ее положение на местности |
| :82:3У1      | Обозначение образуемого земельного участка  |
| :82:3У1(2)   | Обозначение многоконтурного участка, количество контуров - 2  |
| :82:3У1(чзУ) | Обозначение образующей части в образующем земельном участке   |

**Описание границ смежных землепользователей:**

от точки 1 до точки 4 земли общего пользования (КК 59:37:1580201)

Масштаб 1: 500

**Объект:**  
 Площадка накопления твердых коммунальных отходов (ТКО)

**Местонахождение:** Российская Федерация, Пермский край, Березниковский городской округ, п. Орел, ул. Заречная, 5  
 (согласно сведениям государственного кадастра недвижимости)

**Площадь земель или части земельного участка, кв. м:** 15

**Категория земель:** Земли населенных пунктов  
 (при наличии)

**Вид разрешенного использования:**  
 размещение площадок накопления ТКО  
 (при наличии)

| № точки границы   | Каталог координат, м |            |
|-------------------|----------------------|------------|
|                   | X                    | Y          |
| 59:37:1580201:3У1 |                      |            |
| 1                 | 668867.10            | 2248789.46 |
| 2                 | 668869.56            | 2248795.81 |
| 3                 | 668867.53            | 2248796.59 |
| 4                 | 668865.07            | 2248790.25 |

СК-МСК-59(2)

