


**СХЕМА предполагаемых к использованию земель или части земельного участка**

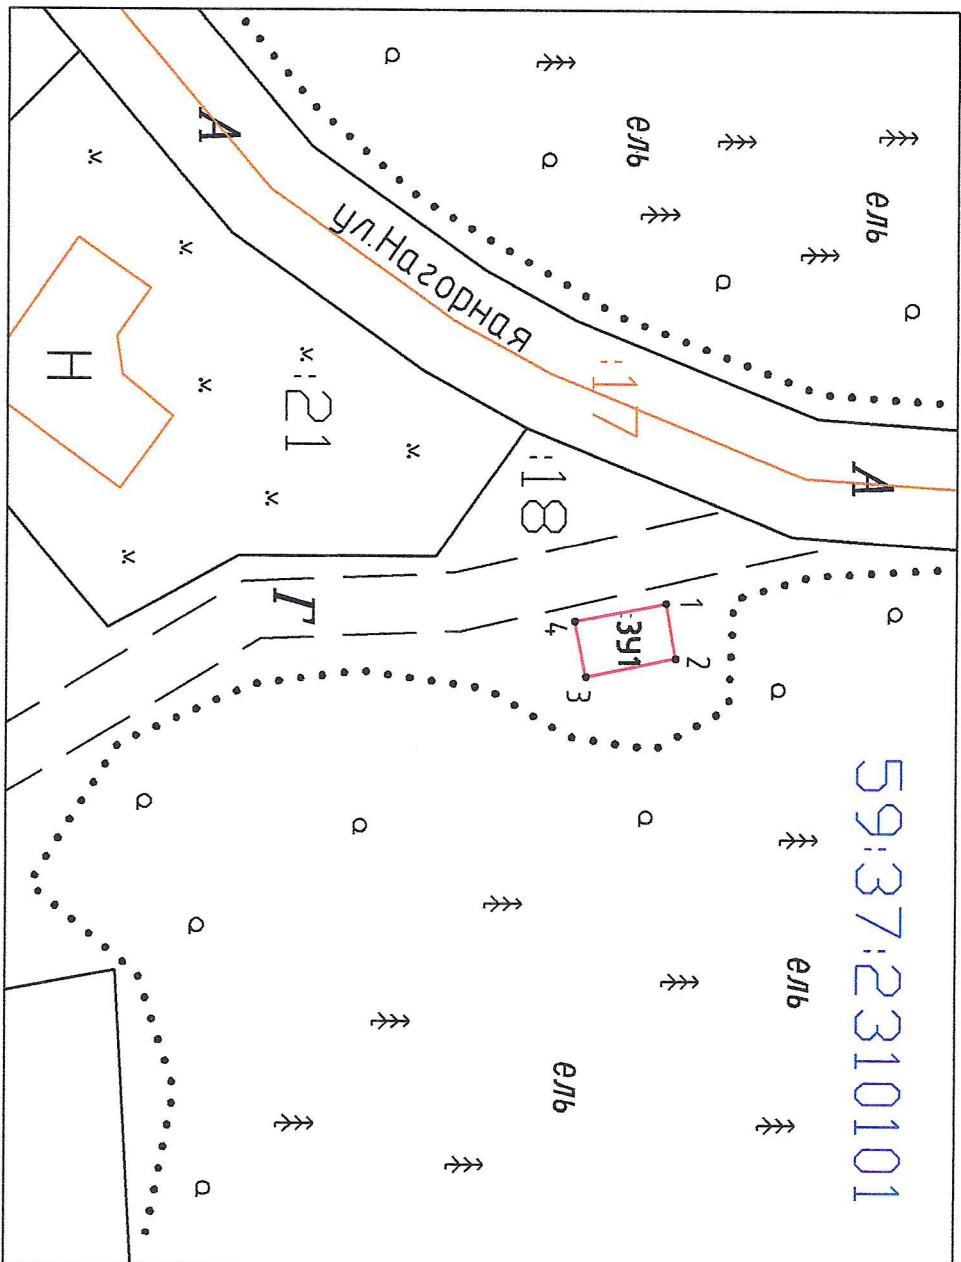

**Объект:**  
Площадка накопления твердых коммунальных отходов (ТКО)

**Местоположение:** Росийская Федерация, Пермский край, Березниковский городской округ, д. Малое Романово, ул. Нагорная, 22а  
(согласно сведениям государственного кадастра недвижимости)

**Площадь земель или части земельного участка, кв. м:** 24

**Категория земель:** Земли населенных пунктов  
(при наличии)

**Вид разрешенного использования:**  
размещение площадок накопления ТКО  
(при наличии)

№ точки границы	Кагалог координат, м	
	X	Y
59:37:2310101:ЗУ1		
1	648304.53	2261576.20
2	648305.19	2261579.96
3	648299.09	2261581.20
4	648298.33	2261577.45

СК-МСК-59(2)

**Условные обозначения:**

—	Участок граница, имеющая сведения в ГКН
: 15	Кадастровый номер земельного участка
—	Граница образуемого участка
ЛЗ	исходный земельный участок, из которого в результате раздела образуется новая ЗУ
и.п.г.з.	Наименование характерной точки образуемого (ранее учтенной) участка
•	Точка граница, имеющая сведения о которой позволяют однозначно определить ее положение на местности
:82:3У1	Обозначение образуемого земельного участка
:82:3У1(2)	Обозначение многоконтурного участка, количество контуров - 2
:82:3У1(чзУ1)	Обозначение образуемой части в образуемом земельном участке

**Описание границ смежных земельных участков:**

от точки 1 до точки 4 земли общего пользования (КК 59:37:2310101)

Масштаб 1:500



(для копирования в Единый государственный реестр недвижимости)