Схема предполагаемых к использованию земель или части земельного участка

Объект: газопровод для транспортировки природного газа под давлением до 0.6 Мпа включительно

Местоположение: Пермский край, г.о. г.Березники, г.Усолье, ул.Аникина , в районе дома 17

Площадь земель или части земельного участка, кв.м.: **187**

Категория земель: земли населённых пунктов

Вид разрешенного использования: для строительства газопровода

Обозначение характерных точек границ	Координаты (МСК-59), м	
	X	У
1	673627,96	2257135,03
2	673623,02	2257143,70
3	673620,76	2257142,50
4	673609,18	2257131,31
5	673614,23	2257122,26
6	673626,73	2257134,37

Описание границ смежных землепользователей:

от т.1 до т.2 земельный участок с кадастровым номером 59:37:0620701:5

от т.2 до т.1 земли общего пользования

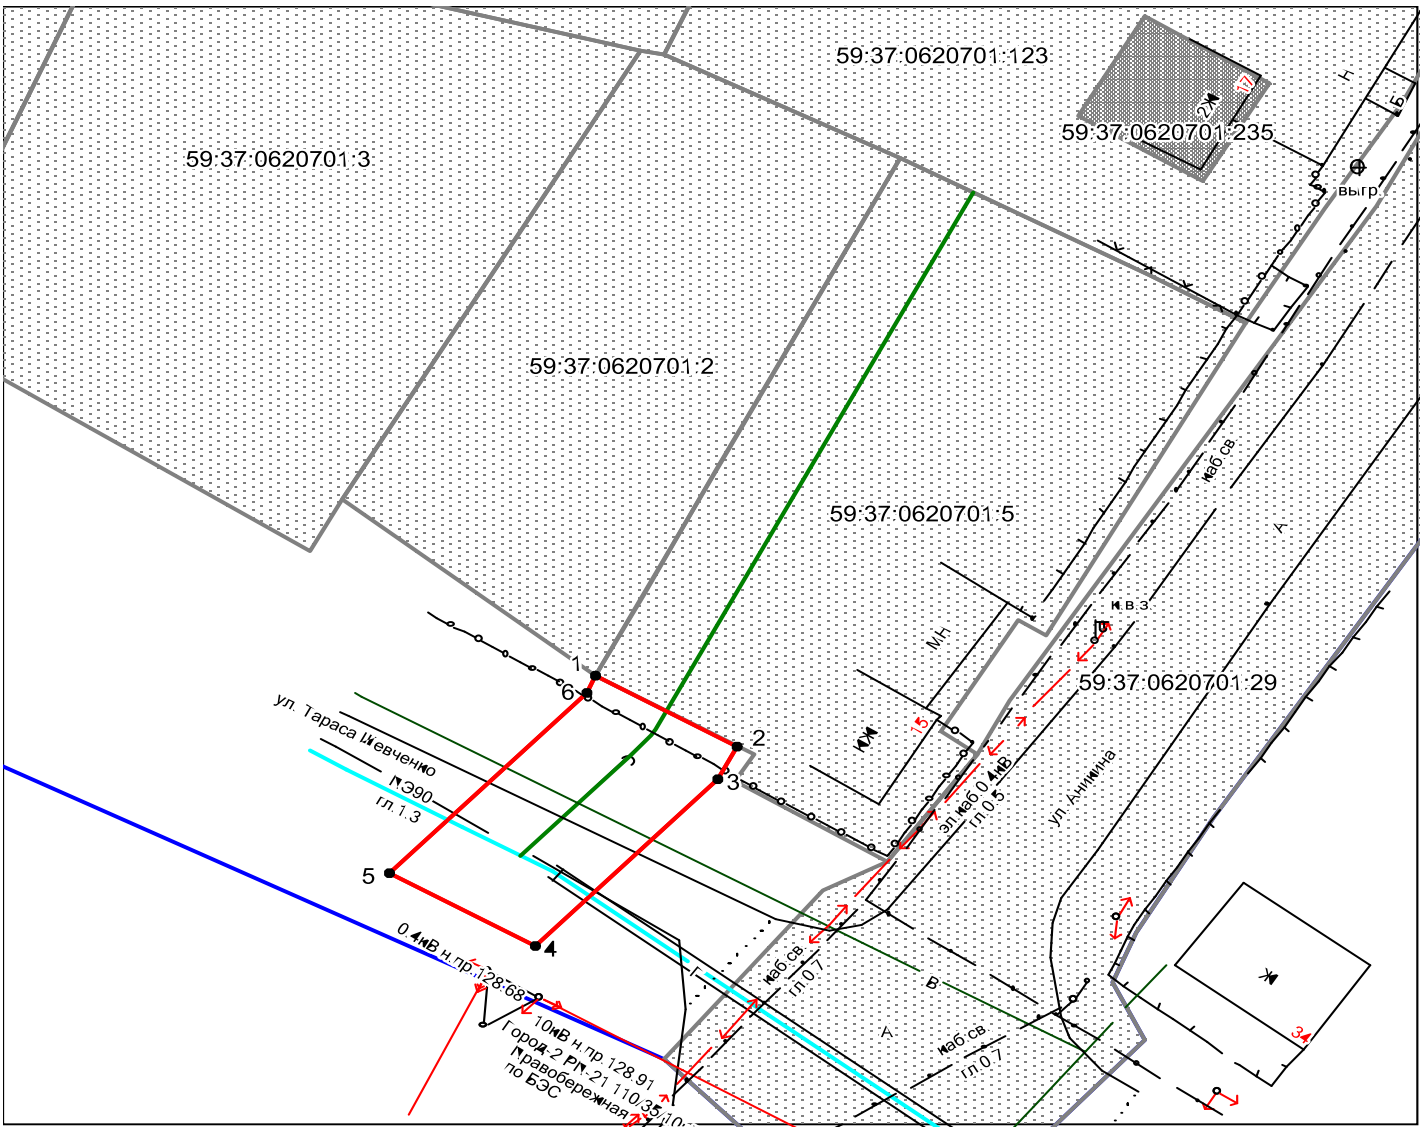

Масштаб 1:500

Условные обозначения:

- граница предполагаемых к использованию земель
- граница учтенных земельных участков
- граница кадастрового квартала
- проектируемый газопровод
- существующий газопровод
- 59:37:0620701:5 кадастровый номер земельного участка
- 59:37:0620701 номер кадастрового квартала

Заявитель_____/А.В. Крапивин/

Верно