Схема предполагаемых к использованию земель или части земельного участка
Объект: «Электроснабжение автомобильной газонаполнительной компрессорной станции (АГНКС), расположенной по адресу: Пермский край, г. Березники, в районе зданий по проспекту Ленина, 76 (участок №3), кадастровый номер участка 59:03:0300004:1051»
Местоположение: Пермский край, г. Березники, в районе зданий по проспекту Ленина
Номер кад. квартала: 59:3:300004
Категория: –
Площадь земельного участка: 810 кв.м
Масштаб 1:1000

Каталог координат

Имя	Абсцисса X	Ордината Y
1	4389,841	9205,78
2	4262,168	9215,346
3	4259,325	9223,589
4	4336,044	9217,677

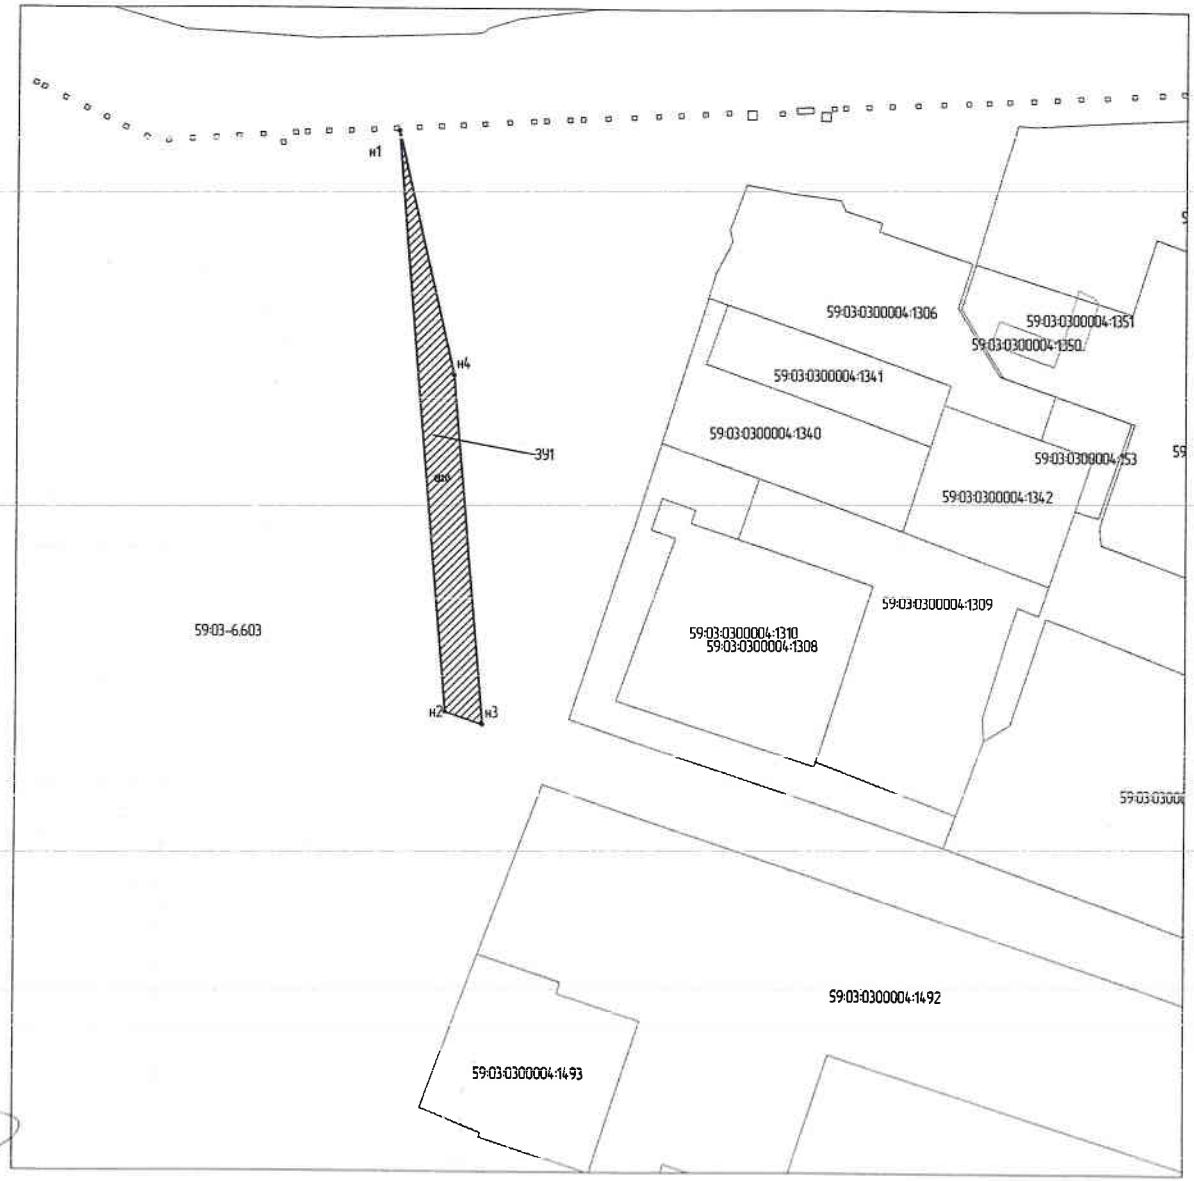

Примечание:
1. Система координат г.Березники;

Условные обозначения:
59:07:4219198 – кадастровый номер кадастрового квартала
8 – номер учтенного земельного участка
391 – кадастровый номер кадастрового квартала
н1, 1 – характерная точка границы, сведения о которой позволяют
——— – граница смежного земельного участка
——— – граница земель, предполагаемых к использованию

Заявитель: Миннахметов Д.Р. по доверенности №11 от 30.12.2019г.