Схема предполагаемых к использованию земель или части земельного участка

Объект: «Электроснабжение автомобильной газонаполнительной компрессорной станции (АГНКС), расположенной по адресу: Пермский край, г. Березники, в районе зданий по проспекту Ленина, 76 (участок №3), кадастровый номер участка 59:03:0300004:1051»

Местоположение: Пермский край, г. Березники, в районе зданий по проспекту Ленина

Номер кад. квартала: 59:3:300004

Категория: -

Площадь земельного участка: 523 кв.м

Масштаб 1:1000

Каталог координат

Имя	Абсцисса X	Ордината Y
1	4467,626	9191,42
2	4431,267	9199,97
3	4431,591	9202,573
4	4522,63	9193,531
5	4512,008	9188,424

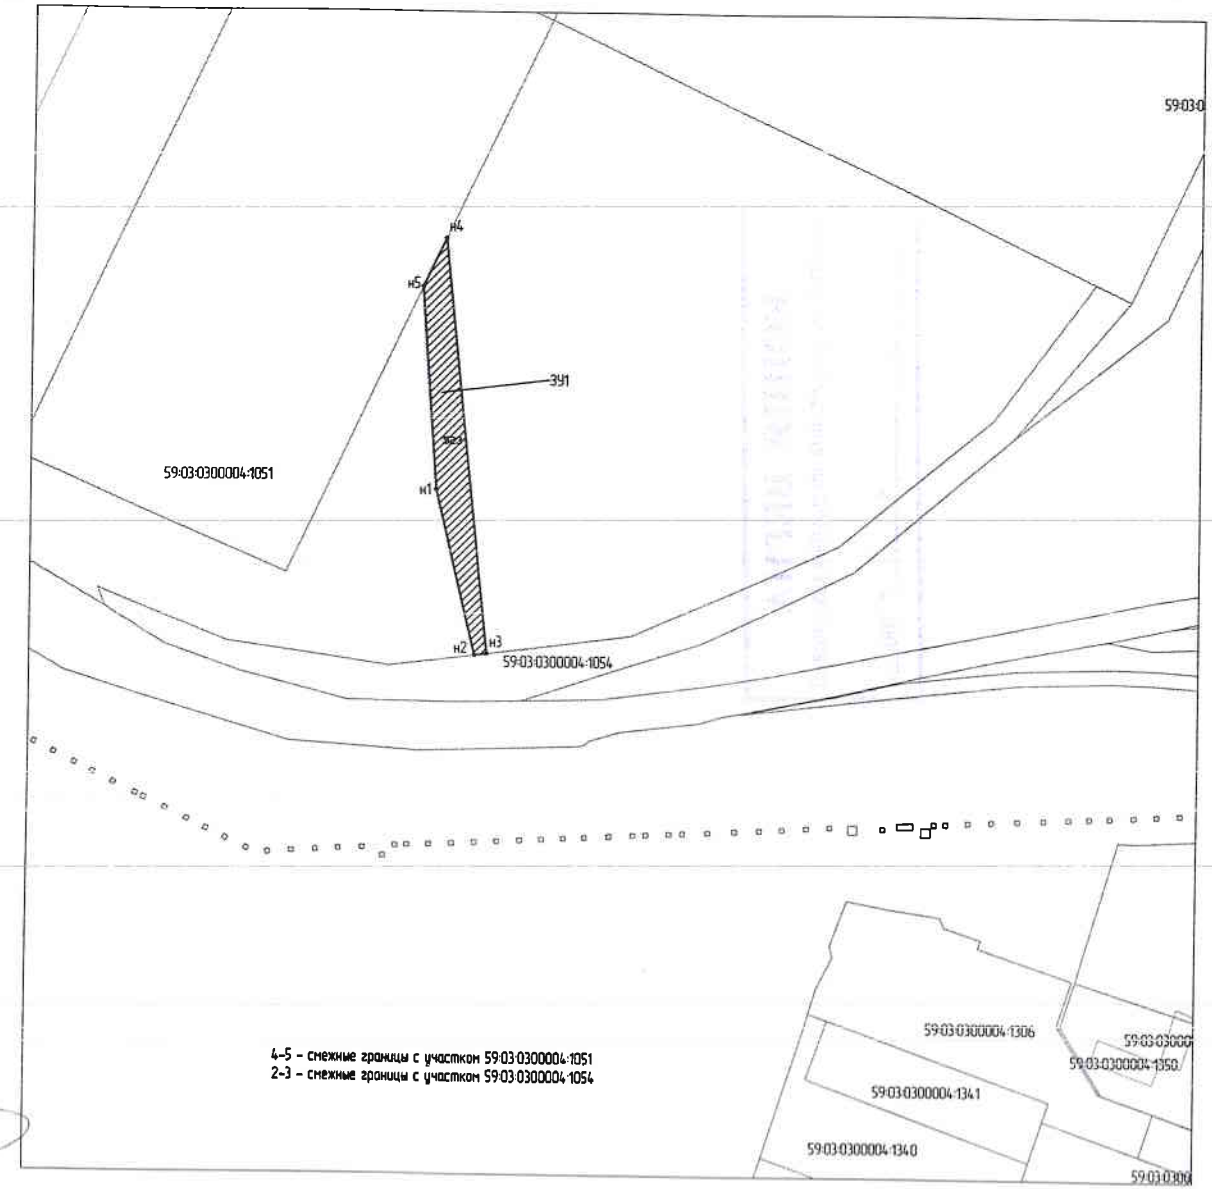

4-5 - смежные границы с участком 59:03:0300004:1051
2-3 - смежные границы с участком 59:03:0300004:1054

Примечание:

1. Система координат г.Березники;

Условные обозначения:

59:07:4219198 - кадастровый номер кадастрового квартала

8 - номер учтенного земельного участка

ЗУ1 - кадастровый номер кадастрового квартала

н1, 1 - характерная точка границы, сведения о которой позволяют

——— - граница смежного земельного участка

——— - граница земель, предполагаемых к использованию

Заявитель: Миннахметов Д.Р. по доверенности №11 от 30.12.2019г.