



Общество с Ограниченной Ответственностью
«Архитектурный центр комплексного проектирования»

Заказчик – МКУ «Управление капитального строительства»

Внесение изменений в проект планировки территории, проект межевания территории по объекту «Строительство автодороги от перекрестка ул. 8-ого Марта – Ивачева в г.Усолье до ул. Ивана Дощеникова в г.Березники», утвержденные постановлением администрации города от 09.12.2019 №3222

Шифр: 85-01-21-ПМТ1

Том. 3

Основная часть проекта межевания территории

**Общество с Ограниченной Ответственностью
«Архитектурный центр комплексного проектирования»**

Заказчик – МКУ «Управление капитального строительства»

Внесение изменений в проект планировки территории, проект межевания территории по объекту «Строительство автодороги от перекрестка ул. 8-ого Марта – Ивачева в г.Усолье до ул. Ивана Дощеникова в г.Березники», утвержденные постановлением администрации города от 09.12.2019 №3222

Шифр: 85-01-21-ПМТ1

Том. 3

Основная часть проекта межевания территории

Директор



С. А. Никитин

Главный инженер проекта



Н.Н. Сергач

**СОСТАВ ПРОЕКТА ПЛАНИРОВКИ И ПРОЕКТА МЕЖЕВАНИЯ
ТЕРРИТОРИИ**

№ тома	Обозначение	Состав тома	Наименование тома	Примечание
1 том	85-01-21-ППТ1.ГЧ	Раздел 1 «Проект планировки территории. Графическая часть».	Основная часть проекта планировки территории.	
	85-01-21-ППТ1.ТЧ	Раздел 2 «Положение о размещении линейных объектов».		
2 том	85-01-21-ППТ2.ГЧ	Раздел 3 «Материалы по обоснованию проекта планировки территории. Графическая часть».	Материалы по обоснованию проекта планировки территории.	
	85-01-21-ППТ2.ТЧ	Раздел 4 «Материалы по обоснованию проекта планировки территории. Пояснительная записка».		
3 том	85-01-21-ПМТ1.ТЧ	Проект межевания территории Текстовая часть	Основная часть проекта межевания территории	
	85-01-21-ПМТ1.ГЧ	Проект межевания территории Графическая часть		
4 том	85-01-21-ПМТ2	Графическая часть	Материалы по обоснованию проекта межевания территории.	

						85-01-21– ПМТ1			
Изм.	Код.уч	Лист	№ док.	Подп.	Дата				
Разраб.		Никитина		<i>Никитина</i>		Состав проекта планировки и проекта межевания территории	Стадия	Лист	Листов
								2	
ГИП		Сергач		<i>Сергач</i>		ООО «Архитектурный центр комплексного проектирования»			

СОДЕРЖАНИЕ ТОМА

Проект межевания территории. Текстовая часть.

1. Перечень и сведения о площади образуемых земельных участков, в том числе возможные способы их образования _____ 5
2. Перечень и сведения о площади образуемых земельных участков, которые будут отнесены к территориям общего пользования или имуществу общего пользования, в том числе в отношении которых предполагаются резервирование и (или) изъятие для государственных или муниципальных нужд _____ 7
3. Вид разрешенного использования образуемых земельных участков в соответствии с проектом планировки территории _____ 8
4. Каталог координат поворотных точек проектируемых границ земельных участков 10

Проект межевания территории. Графическая часть.

Чертеж межевание территории _____ 14

						85-01-21– ПМТ1			
Изм.	Код.уч	Лист	№ док.	Подп.	Дата	Содержание проекта межевания территории	Стадия	Лист	Листов
Разраб.		Никитина		<i>Никитина</i>				3	
ГИП		Сергач		<i>Сергач</i>			ООО «Архитектурный центр комплексного проектирования»		

**«ПРОЕКТ МЕЖЕВАНИЯ ТЕРРИТОРИИ.
ТЕКСТОВАЯ ЧАСТЬ».**

						85-01-21-ПМТ1.ТЧ	Лист
Изм.	Кол.уч.	Лист	№ док.	Подп.	Дата		4

1. ПЕРЕЧЕНЬ И СВЕДЕНИЯ О ПЛОЩАДИ ОБРАЗУЕМЫХ ЗЕМЕЛЬНЫХ УЧАСТКОВ, В ТОМ ЧИСЛЕ ВОЗМОЖНЫЕ СПОСОБЫ ИХ ОБРАЗОВАНИЯ

В административном отношении зона расположения объекта: «Автодорога от перекрестка улиц 8 марта - Ивачева в г.Усолье до ул. Ивана Дощеникова в г.Березники» находится на территории муниципального образования «городской округ г. Березники» (кадастровые кварталы № 59:03:1000001; № 59:37:0621101; 59:37:0620201; № 59:37:0620105).

Начало трассы ПК0+00 соответствует оси улицы Ивана Дощеникова в микрорайоне "Усольский" г. Березники. Конец трассы ПК11+14,60 соответствует пересечению улицы 8 марта и улицы Ивачева в г. Усолье.

Примыкание к улице Ивана Дощеникова (участок дороги ПК0+00-ПК0+20), располагается на земельном участке 59:03:1000001:3925 с разрешенным использованием «Для общего пользования (уличная сеть)», находящемся в муниципальной собственности.

Согласно статье 20 Закона Пермского края от 14 сентября 2011 г. № 805-ПК "О градостроительной деятельности в Пермском крае" выдача разрешений на строительство не требуется в случаях строительства, реконструкции в границах городских округов, муниципальных районов подъездов к автомобильным дорогам общего пользования, съездов с автомобильных дорог общего пользования.

Границы отводимых земельных участков в полосе отвода автомобильной дороги установлены проектом планировки территории.

Также проектом планировки установлены границы земельного участка, планируемого под размещение объекта дорожного сервиса - автозаправочная станция.

Участок, рассмотренный в настоящем проекте планировки и межевания территории, полностью расположен на категории земель - земли населенных пунктов.

Граница зоны планируемого размещения автодороги формируется в границах земельных участков, находящихся в муниципальной собственности и стоящих на кадастровом учете.

Площадь земельных участков сформированных под строительство Автодороги от перекрестка улиц 8 марта - Ивачева в г.Усолье до ул. Ивана Дощеникова в г.Березники приведены в таблице 1.1

						85-01-21-ПМТ1.ТЧ	Лист
Изм.	Код.уч.	Лист	№ док.	Подп.	Дата		5

Таблица 1.1 Основные характеристики земельных участков сформированных под строительство автодороги.

Наименование объекта	Кадастровый номер земельного участка	Площадь участков, м ²
Автодорога от перекрестка улиц 8 марта - Ивачева в г.Усолье до ул. Ивана Дощеникова в г.Березники	59:03:1000001:6531	49670 +/-56
	59:03:1000001:6532	154 +/-3
	59:03:0000000:2601	25703 +/-40
	59:37:0621101:1475	1628 +/-10

Проектом планировки планируется сформировать 1 участок (:ЗУ4) под автозаправочную станцию путем образования участка из земель, находящихся в муниципальной собственности.

Таблица 1.2 Основные характеристики формируемых земельных участков

Назначение отвода	Кадастровый номер земельного участка	Номер по чертежу	Площадь формируемых участков, м ²
Установление границ земельного участка, планируемого под размещение объекта дорожного сервиса - автозаправочная станция	59:03:1000001:ЗУ4	ЗУ:4	4028,80

2. ПЕРЕЧЕНЬ И СВЕДЕНИЯ О ПЛОЩАДИ ОБРАЗУЕМЫХ ЗЕМЕЛЬНЫХ УЧАСТКОВ, КОТОРЫЕ БУДУТ ОТНЕСЕНЫ К ТЕРРИТОРИЯМ ОБЩЕГО ПОЛЬЗОВАНИЯ ИЛИ ИМУЩЕСТВУ ОБЩЕГО ПОЛЬЗОВАНИЯ, В ТОМ ЧИСЛЕ В ОТНОШЕНИИ КОТОРЫХ ПРЕДПОЛАГАЮТСЯ РЕЗЕРВИРОВАНИЕ И (ИЛИ) ИЗЪЯТИЕ ДЛЯ ГОСУДАРСТВЕННЫХ ИЛИ МУНИЦИПАЛЬНЫХ НУЖД

Проектом планировки не планируется дополнительно отводить участки, которые будут отнесены к территориям общего пользования.

Граница зоны планируемого размещения автодороги формируется в границах земельных участков 59:03:1000001:6531; 59:03:1000001:6532; 59:03:0000000:2601; 59:37:0621101:1475, находящихся в муниципальной собственности. Данные земельные участки образованы под строительство автодороги.

Земельные участки 59:03:1000001:6531; 59:03:1000001:6532; 59:03:0000000:2601 имеют вид разрешенного использования «Земельные участки(территории) общего пользования, для общего пользования(уличная сеть)».

Участок 59:37:0621101:1475 унаследовал вид разрешенного использования «Зона многоквартирных жилых домов в 2-4 этажа» от исходного участка 59:37:0621101:642, его необходимо изменить на вид разрешенного использования «Земельные участки(территории) общего пользования, для общего пользования(уличная сеть)».

						85-01-21-ПМТ1.ТЧ	Лист
Изм.	Код.уч.	Лист	№ док.	Подп.	Дата		7

Участок 59:37:0621101:1475 унаследовал вид разрешенного использования «Зона многоквартирных жилых домов в 2-4 этажа» от исходного участка 59:37:0621101:642, его необходимо изменить на вид разрешенного использования «Земельные участки(территории) общего пользования, для общего пользования(уличная сеть)».

Проектом планировки территории устанавливается граница полосы отвода для дальнейшей постановки на кадастровый учет земельных участков, занимаемых объектом: «Автодорога от перекрестка улиц 8 марта - Ивачева в г.Усолье до ул. Ивана Дощеникова в г.Березники».

Участок, рассмотренный в настоящем проекте планировки и межевания территории, полностью расположен на категории земель - земли населенных пунктов.

Согласно карте функциональных зон генерального плана города Березники проектируемая автомобильная дорога располагается в зоне транспортной инфраструктуры. Отвод под проектируемую автозаправочную станцию находится в общественно-деловой зоне.

Согласно правилам землепользования и застройки города Березники проектируемая автомобильная дорога располагается в неустановленной градостроительной зоне. В месте предлагаемого размещения автозаправочной станции установлена градостроительная зона О-1 – Общественно-деловая зона центра города.

На основании проекта планировки территории предлагается внести изменение в Правила землепользования и застройки и Генеральный план г.Березники. В границах полосы отвода автодороги предлагается установить зону транспортной инфраструктуры, что будет соответствовать Генеральному плану г.Березники. В месте предлагаемого размещения автозаправочной станции необходимо изменить общественно-деловую зону на зону производственно-коммунальных объектов.

Согласно генеральному плану Усольского городского поселения проектируемая автодорога располагается на территории общего пользования и частично попадает в зону, проектируемую под жилищное строительство.

Согласно пп. 3 п. 4 статьи 36 Градостроительного кодекса действие градостроительного регламента не распространяется на земельные участки, предназначенные для размещения линейных объектов или занятые линейными объектами.

						85-01-21–ПМТ1.ТЧ	Лист
Изм.	Код.уч.	Лист	№ док.	Подп.	Дата		9

**4. СВЕДЕНИЯ О ГРАНИЦАХ ТЕРРИТОРИИ, В ОТНОШЕНИИ КОТОРОЙ
УТВЕРЖДЕН ПРОЕКТ МЕЖЕВАНИЯ**

**Каталог координат поворотных точек границы планируемого размещения
автодороги, формируемой из земельных участков, находящихся в муниципальной
собственности для размещения проектируемой автомобильной дороги.**

№ точки по чертежу	Система координат МСК 59	
	Х	У
	59:03:1000001:6531	
1	675800,46	2255941,92
2	675775,5	2256031,45
3	675650,82	2256295,98
40	675621,87	2256357,42
39	675620,45	2256356,75
38	675619,55	2256358,7
37	675620,96	2256359,36
47	675593,03	2256418,63
59	675593,82	2256454,65
7	675597,17	2256607,15
20	675518,73	2256608,93
21	675517,57	2256568,43
22	675516,21	2256515,43
23	675513,97	2256431,76
24	675637,42	2256169,8
25	675639,46	2256165,48
26	675713,47	2256008,42
27	675736,55	2255925,63
28	675784,48	2255938,66
	Исключаемые участки из 59:03:1000001:6531	
29	675754,75	2256067,95
30	675752,85	2256066,9
31	675753,75	2256065,4
32	675755,55	2256066,55
33	675742,35	2256097,75
34	675740,65	2256096,75
35	675741,75	2256094,8
36	675743,45	2256095,85
64	675793,3	2255943,65
65	675793,09	2255944,62
66	675792,12	2255944,41
67	675792,33	2255943,44
68	675782,98	2255943,92
69	675783,18	2255942,94
70	675782,2	2255942,74
71	675782	2255943,72
72	675781,68	2255939,44

73	675781,45	2255940,42
74	675782,42	2255940,65
75	675782,65	2255939,67
59:37:0000000:2601(1)		
7	675597,17	2256607,15
8	675606,73	2256893,19
9	675619,95	2256907,26
10	675626,54	2256914,29
11	675624,56	2256917,77
12	675660,11	2256936,1
13	675658,9	2256938,51
14	675652,4	2256951,42
15	675654,29	2256952,36
16	675649,58	2256955,3
60	675643,19	2256952,07
61	675639,6	2256949,88
62	675632,95	2256946,86
63	675608,28	2256935,32
17	675607,54	2256935,76
18	675561,04	2256917,09
19	675528,14	2256892,35
20	675518,73	2256608,93
Исключаемые участки из 59:37:0000000:2601(1)		
50	675540,1	2256630,6
51	675540,1	2256632,75
52	675538	2256632,8
53	675538	2256630,65
59:37:0000000:2601(2)		
54	675650,9	2256296,02
55	675621,95	2256357,46
40	675621,87	2256357,42
3	675650,82	2256295,98
59:37:0000000:2601(3)		
56	675621,04	2256359,4
57	675593,09	2256418,72
58	675593,11	2256422,01
6	675593,87	2256454,19
59	675593,82	2256454,65
47	675593,03	2256418,63
37	675620,96	2256359,36
59:03:1000001:6532		
24	675637,42	2256169,80
41	675638,01	2256169,97
42	675656,26	2256179,08
43	675658,48	2256186,29
44	675665,79	2256173,40
45	675658,70	2256174,99


46	675639,92	2256165,61
25	675639,46	2256165,48
59:37:0621101:1475		
54	2256296,02	675650,9
4	2256300,63	675660,9
5	2256438,82	675595,78
6	2256454,19	675593,87
58	2256422,01	675593,11
57	2256418,72	675593,09
56	2256359,4	675621,04
55	2256357,46	675621,95

Каталог координат поворотных точек земельного участка, формируемого из земель, находящихся в муниципальной собственности для размещения объекта дорожного сервиса - автозаправочная станция

№ точки по чертежу	Система координат МСК 59	
	X	Y
	ЗУ:4	
21	675517,5679	2256568,425
22	675516,2149	2256515,429
48	675440,2422	2256517,468
49	675441,6652	2256570,504

**ПРОЕКТ МЕЖЕВАНИЯ ТЕРРИТОРИИ,
ГРАФИЧЕСКАЯ ЧАСТЬ,**

						85-01-21-ПМТ1.ТЧ	Лист
Изм.	Кол.уч.	Лист	№ док.	Подп.	Дата		13

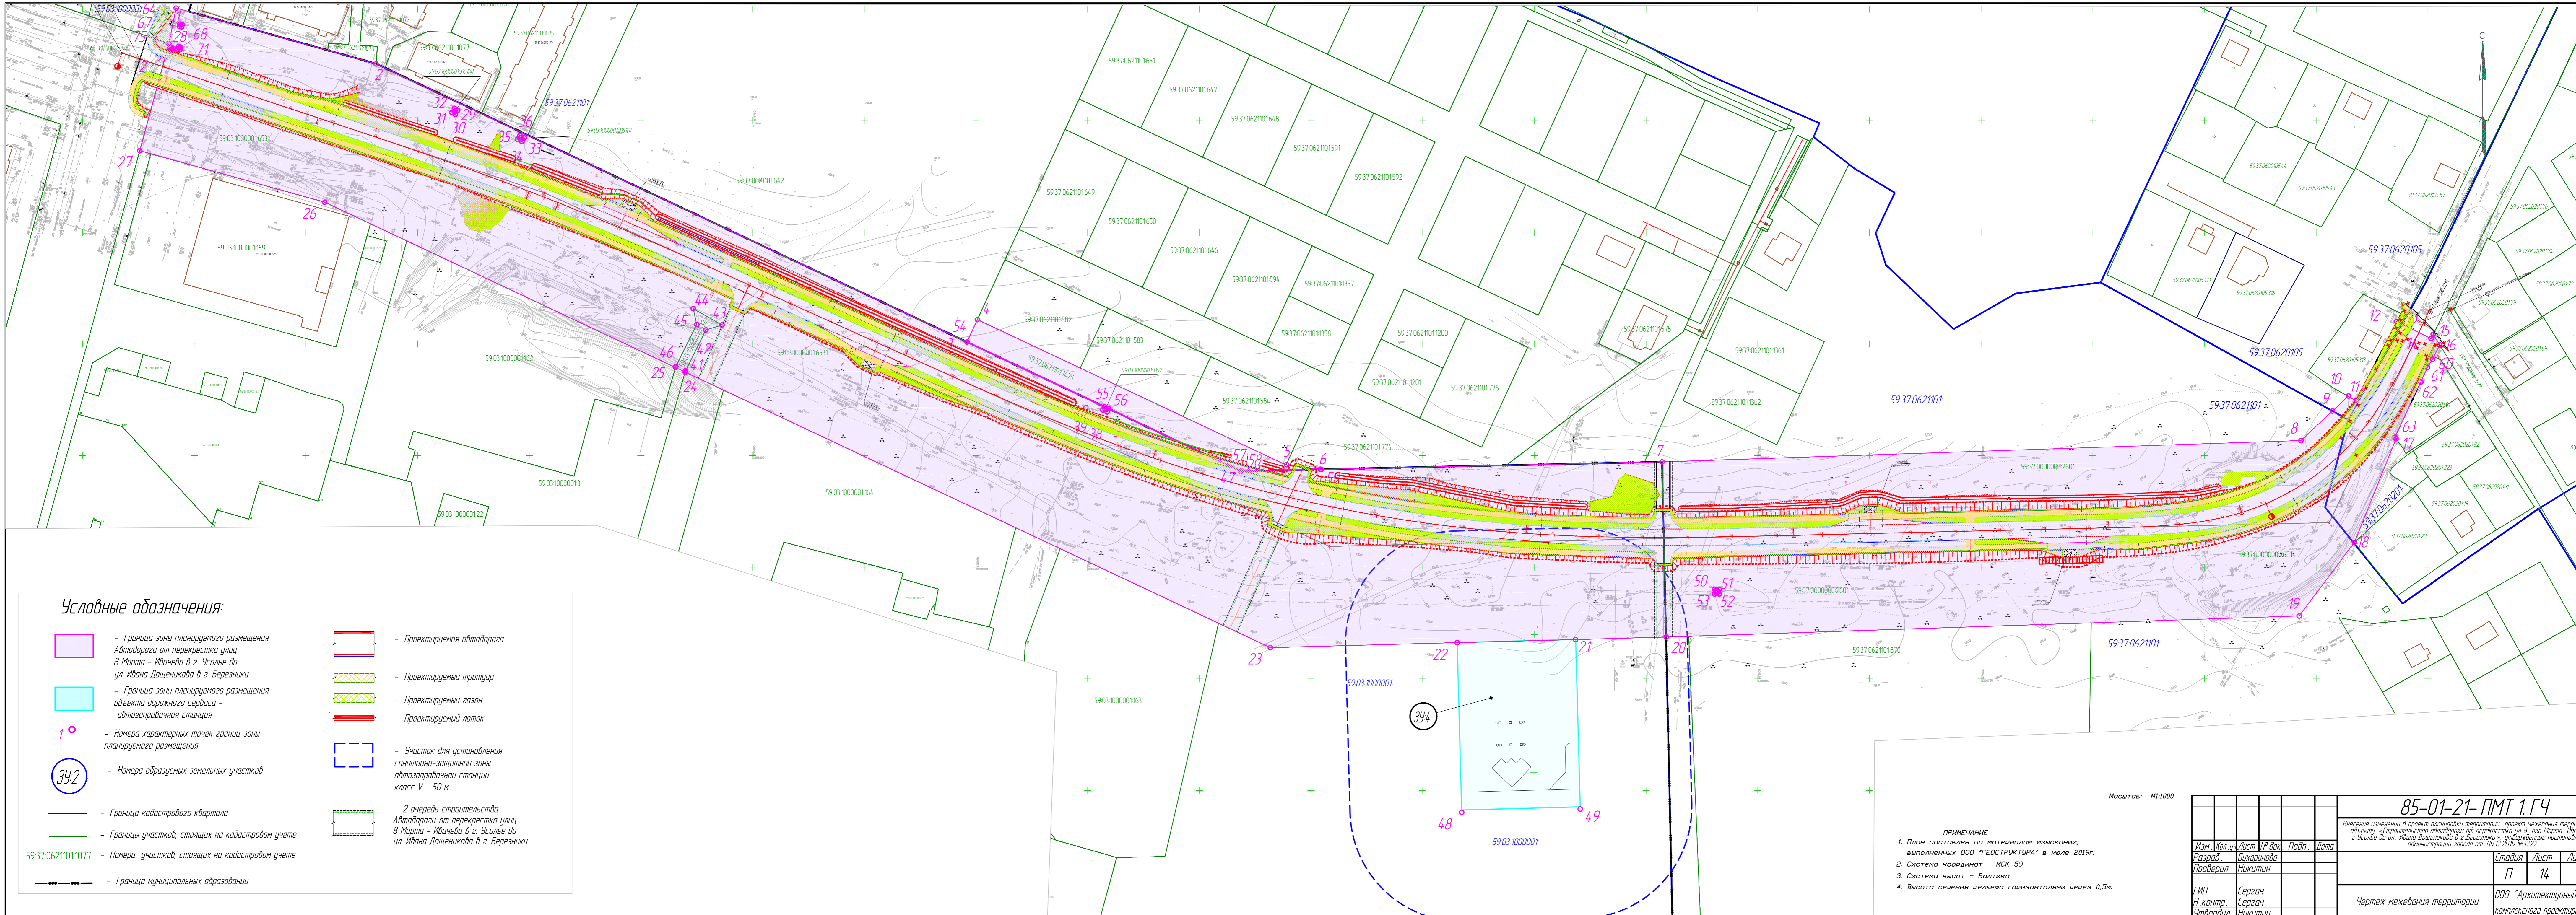

Условные обозначения:

- Граница зоны планируемого размещения Автодороги от перекрестка улиц 8 Марта - Ивачева в г. Усолье до ул. Ивана Доценкоба в г. Березники
- Граница зоны планируемого размещения объекта дорожного сервиса - автозаправочная станция
- 1 - Номера характерных точек границ зоны планируемого размещения
- 342 - Номера образуемых земельных участков
- Граница кадастрового квартала
- Границы участков, стоящих на кадастровом учете
- 59-37-06-21-101-1077 - Номера участков, стоящих на кадастровом учете
- Граница муниципальных образований
- Проектируемая автодорога
- Проектируемый тротуар
- Проектируемый газон
- Проектируемый лоток
- Участок для установления санитарно-защитной зоны автозаправочной станции - класс V - 50 м
- 2 очередь строительства Автодороги от перекрестка улиц 8 Марта - Ивачева в г. Усолье до ул. Ивана Доценкоба в г. Березники

Масштаб: М1:1000

ПРИМЕЧАНИЕ

1. План составлен по материалам изыскания, выполненных ООО "ГЕОСТРУКТУРА" в июле 2019г.
2. Система координат - МСК-59
3. Система высот - Балтика
4. Высота сечения рельефа горизонталями через 0,5м.

85-01-21-ПМТ 1.Г4			
Внесение изменений в проект планировки территории, проект межевания территории по объекту «Строительство автодороги от перекрестка ул. 8-го Марта - Ивачева в г. Усолье до ул. Ивана Доценкоба в г. Березники» утвержденные постановлением администрации города от 09.12.2019 №3222.			
Изм.	Кол.ч.	Лист	№ док.
Разработ.	Бухаринова	Подп.	Дата
Проверил	Никитин		
ГИП	Сергач	Стadia	Лист
Н.контр.	Сергач	П	14
Утвердил	Никитин	Листов	
Чертеж межевания территории		ООО "Архитектурный центр комплексного проектирования"	