


# Чертеж межевания территории

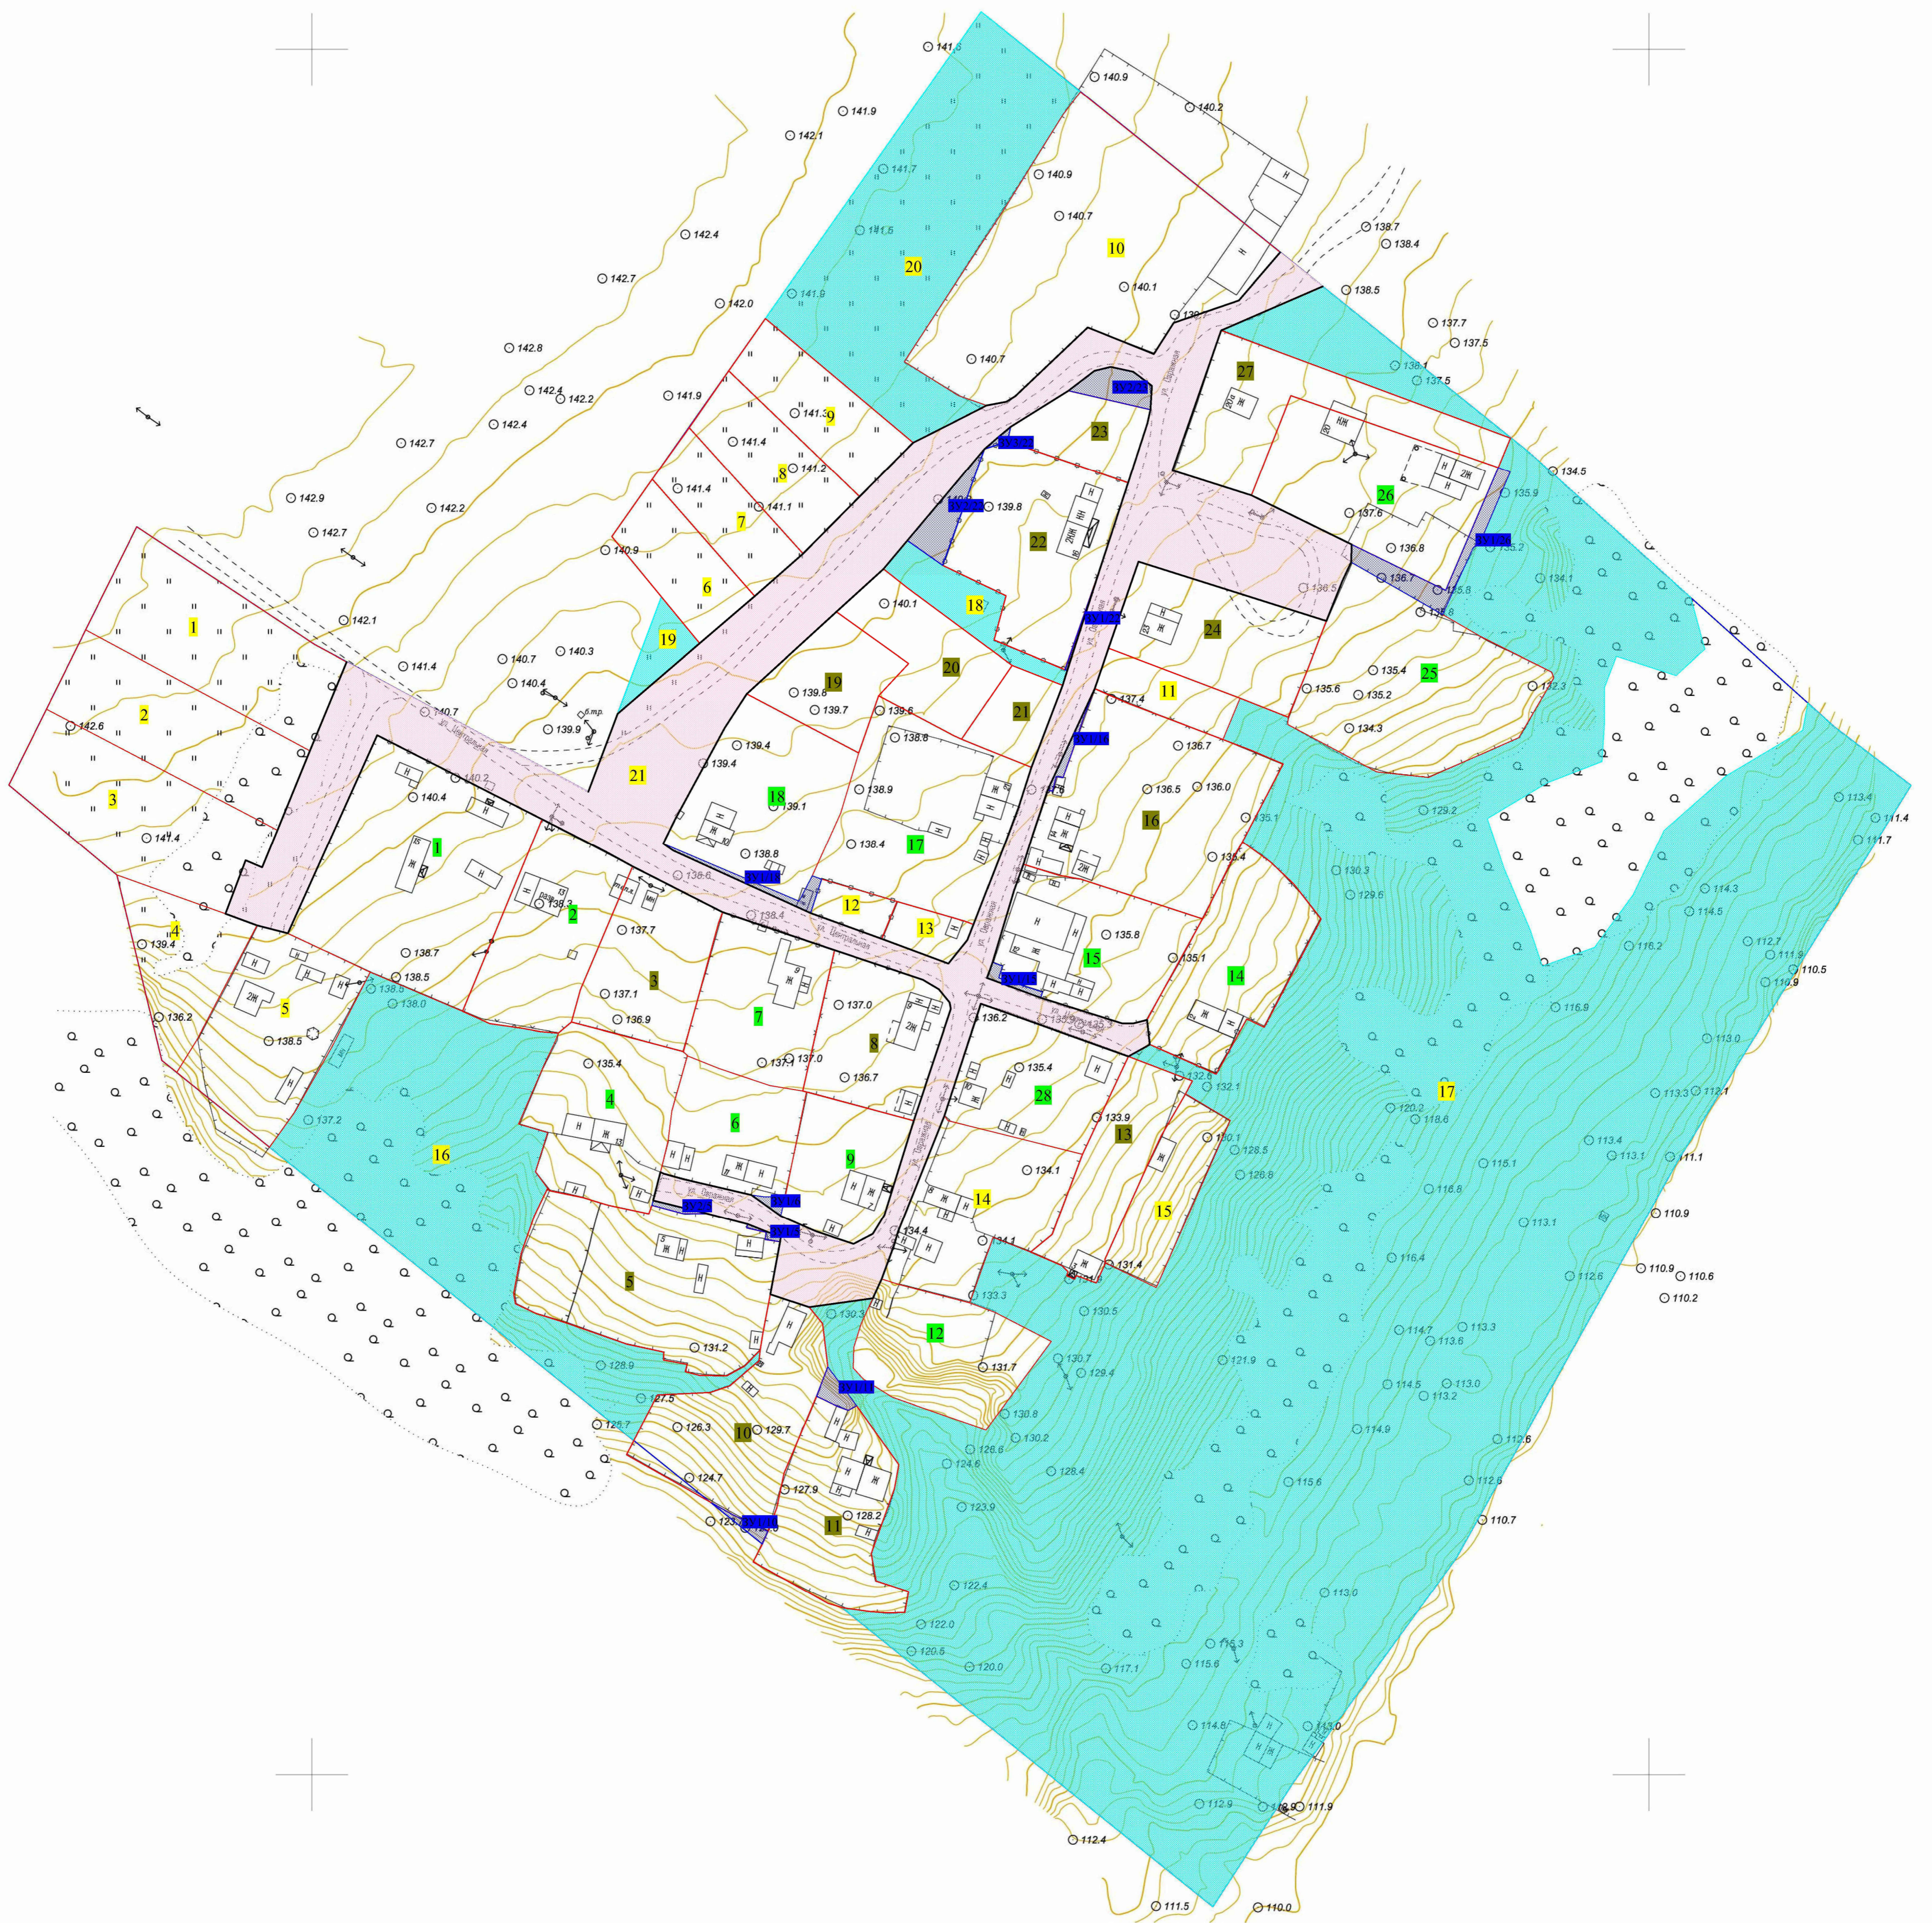

## Условные обозначения:

- Территория общего пользования
- Земельный участок улично-дорожной сети
- Граница образуемого земельного участка
- Граница уточняемого земельного участка
- Граница исправляемого земельного участка
- Граница перераспределения земельного участка
- Устанавливаемая красная линия

<b>21.12-20-ПМТ</b>				
Пермский край, городской округ город Березники, д. Верхние Новинки кадастровый квартал 59:37:04:20101				
Изм.	Кол. ч.	Лист	№ док.	Подп.
Разраб.	Караваяв К.А.			
Руководит.	Березникова И.С.			
Н. контр.	Караваяв К.А.			
Проект межевания территории Графическая часть			Стадия	Лист
			ПМ	1
Чертеж межевания территории М 1:1000			Пермский филиал АО «Ростехинвентаризация-Федеральное БТИ»	

Подпись и дата: \_\_\_\_\_  
 Имя, № док.: \_\_\_\_\_  
 Власть, инв. №: \_\_\_\_\_  
 Имя, № табл.: \_\_\_\_\_