


Чертеж красных линий

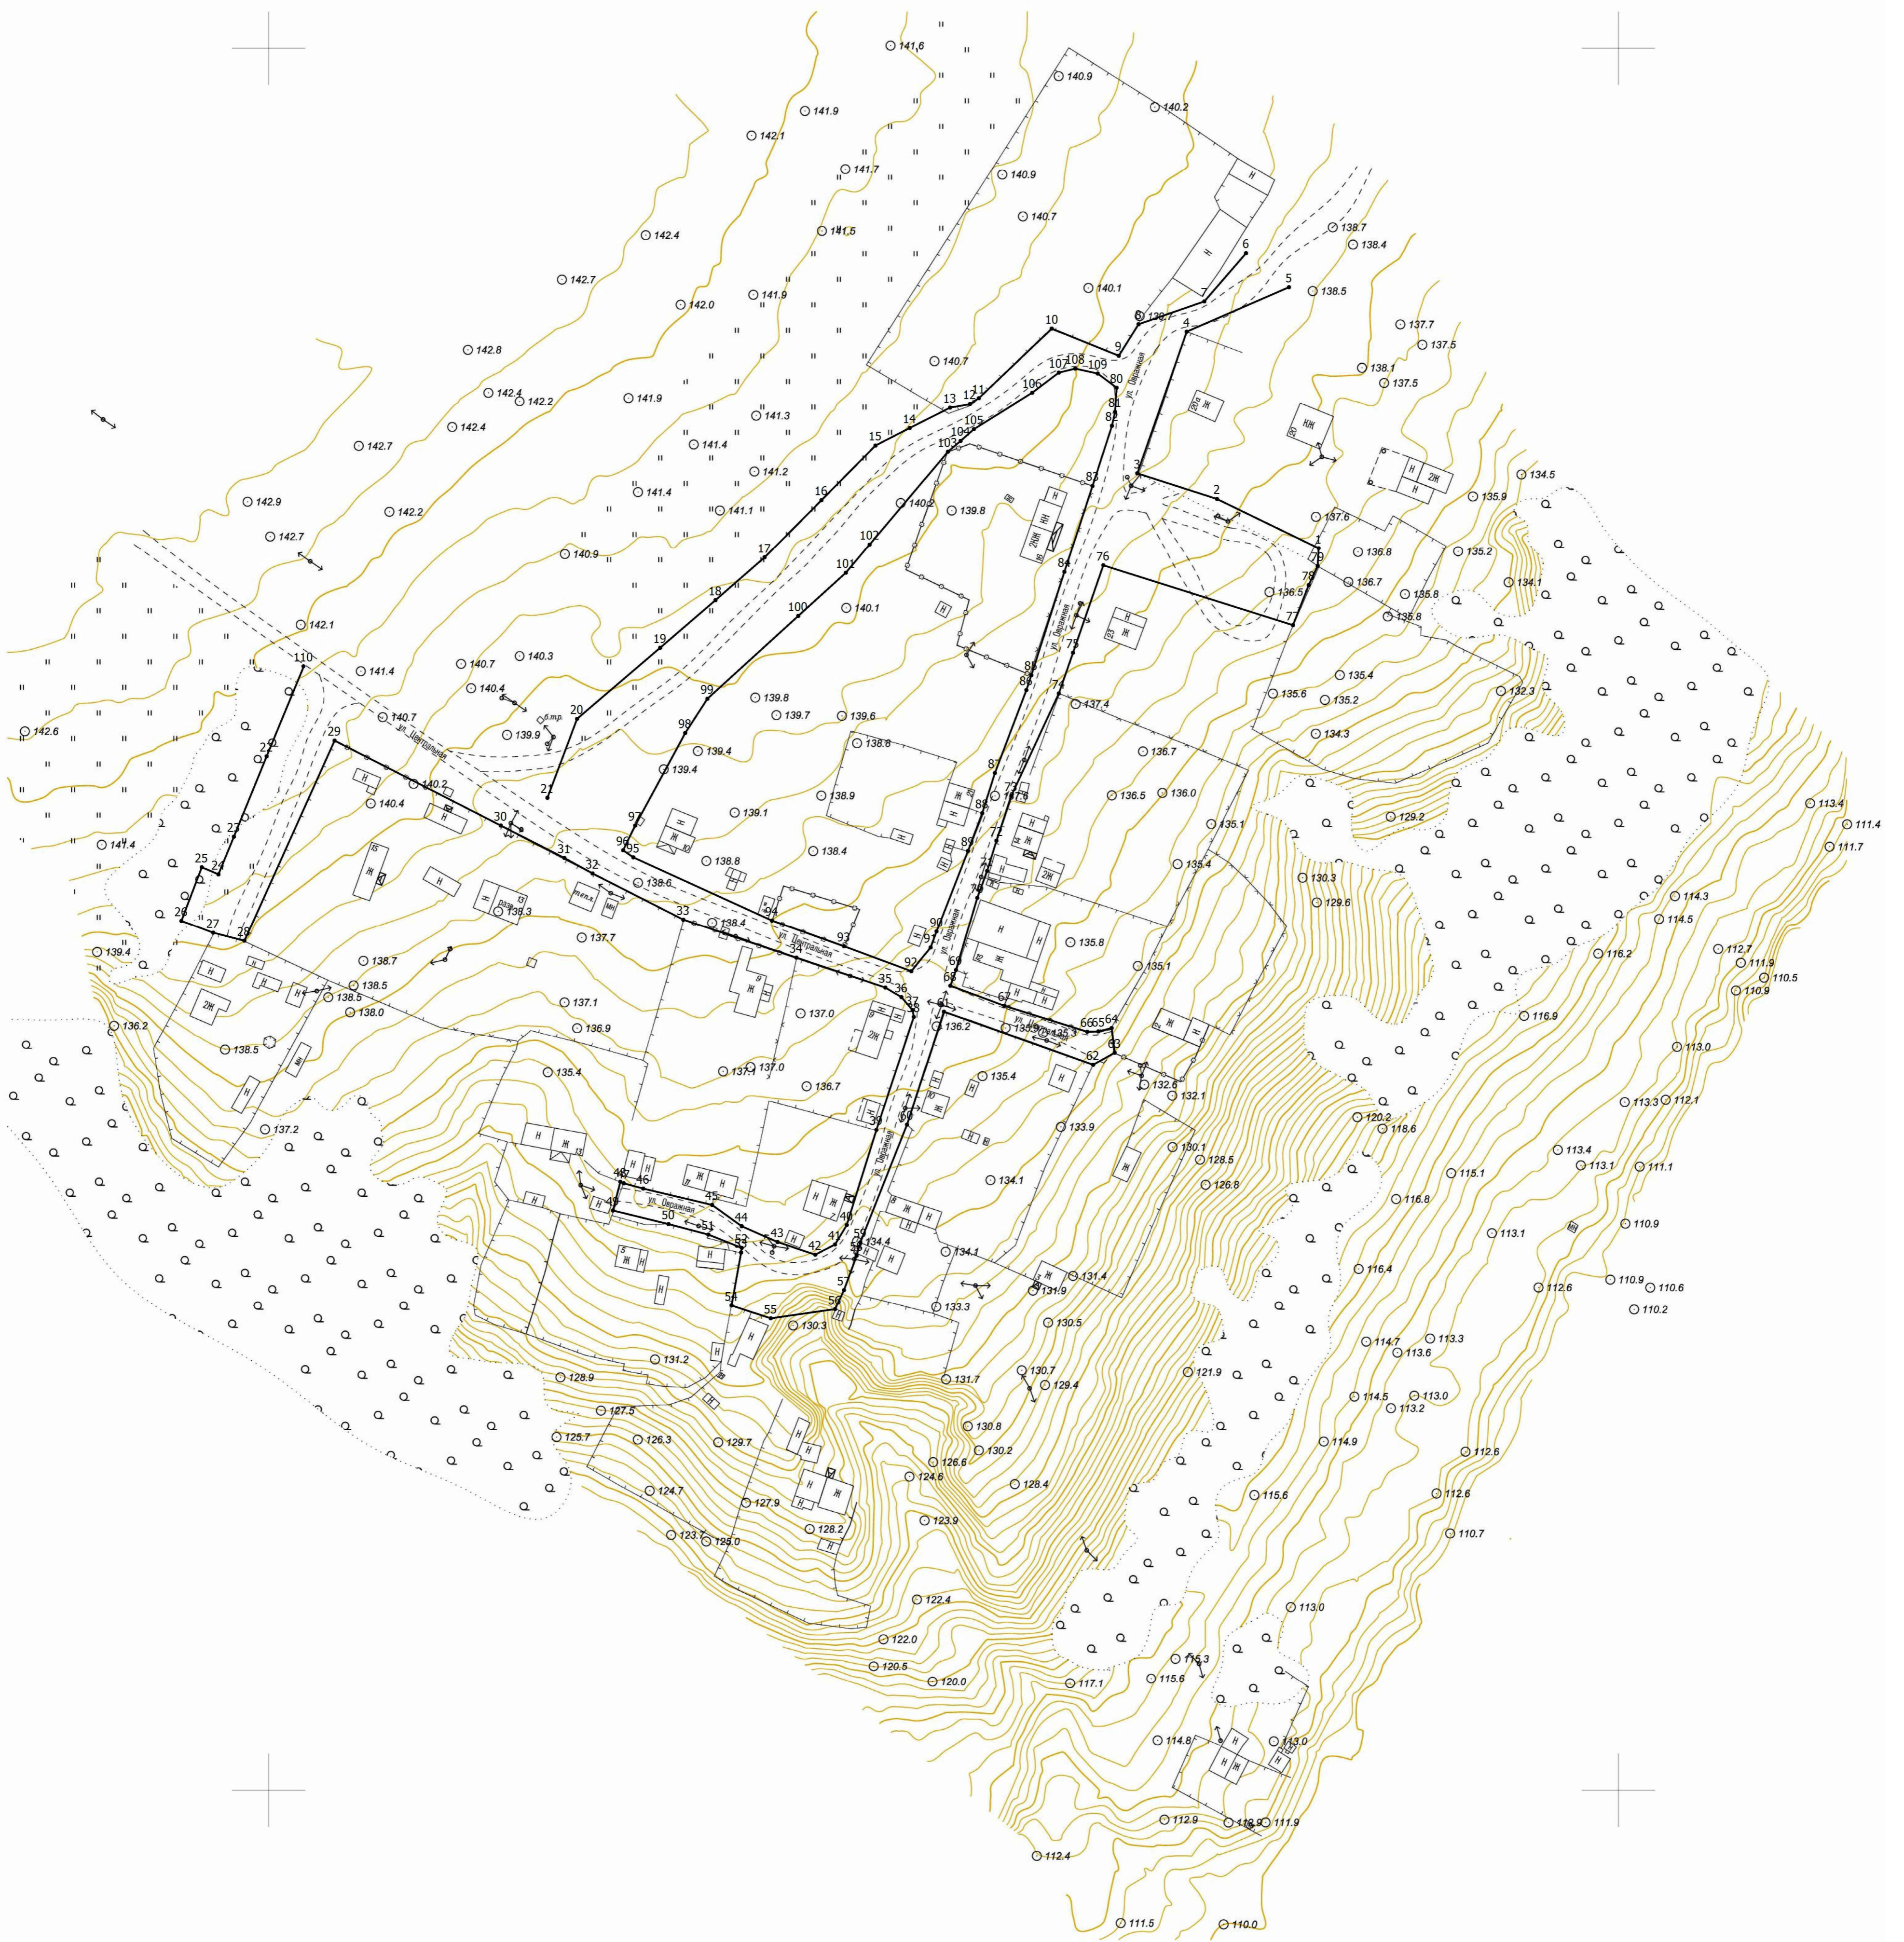

Условные обозначения:

- Устанавливаемая красная линия
- Поворотная точка красной линии

Инв. № подл. Подпись и дата. Власт. инв. № Инв. № докум. Подп. и дата.

						21.12-20-ПМТ			
						Пермский край, городской округ город Березники, д. Верхние Новинки кадастровый квартал 59:37:04:20101			
Изм.	Кол. ч.	Лист	№ док.	Подп.	Дата	Проект межевания территории Графическая часть	Стадия	Лист	Листов
Разраб.	Караваяв К.А.						ПМ		1
Руководит.	Березинкина И.К.					Чертеж красных линий М 1:1000	Приуральский филиал АО «Роснефтегазсервис-Федеральное БТИ»		
Н. контр.	Караваяв К.А.								