


Объект: ВЛ-0,4 кВ ТП-473 ф.1, ВЛ-0,4 кВ ТП-473 ф.2, ВЛ-0,4 кВ ТП-473 ф.3, ТП-473 100 кВа
 Местоположение: Пермский край, г.о.г. Березники, п. Шемейный
 Площадь земель и/или части земельного участка, кв.м: 10711

Схема расположения границ публичного сервитута

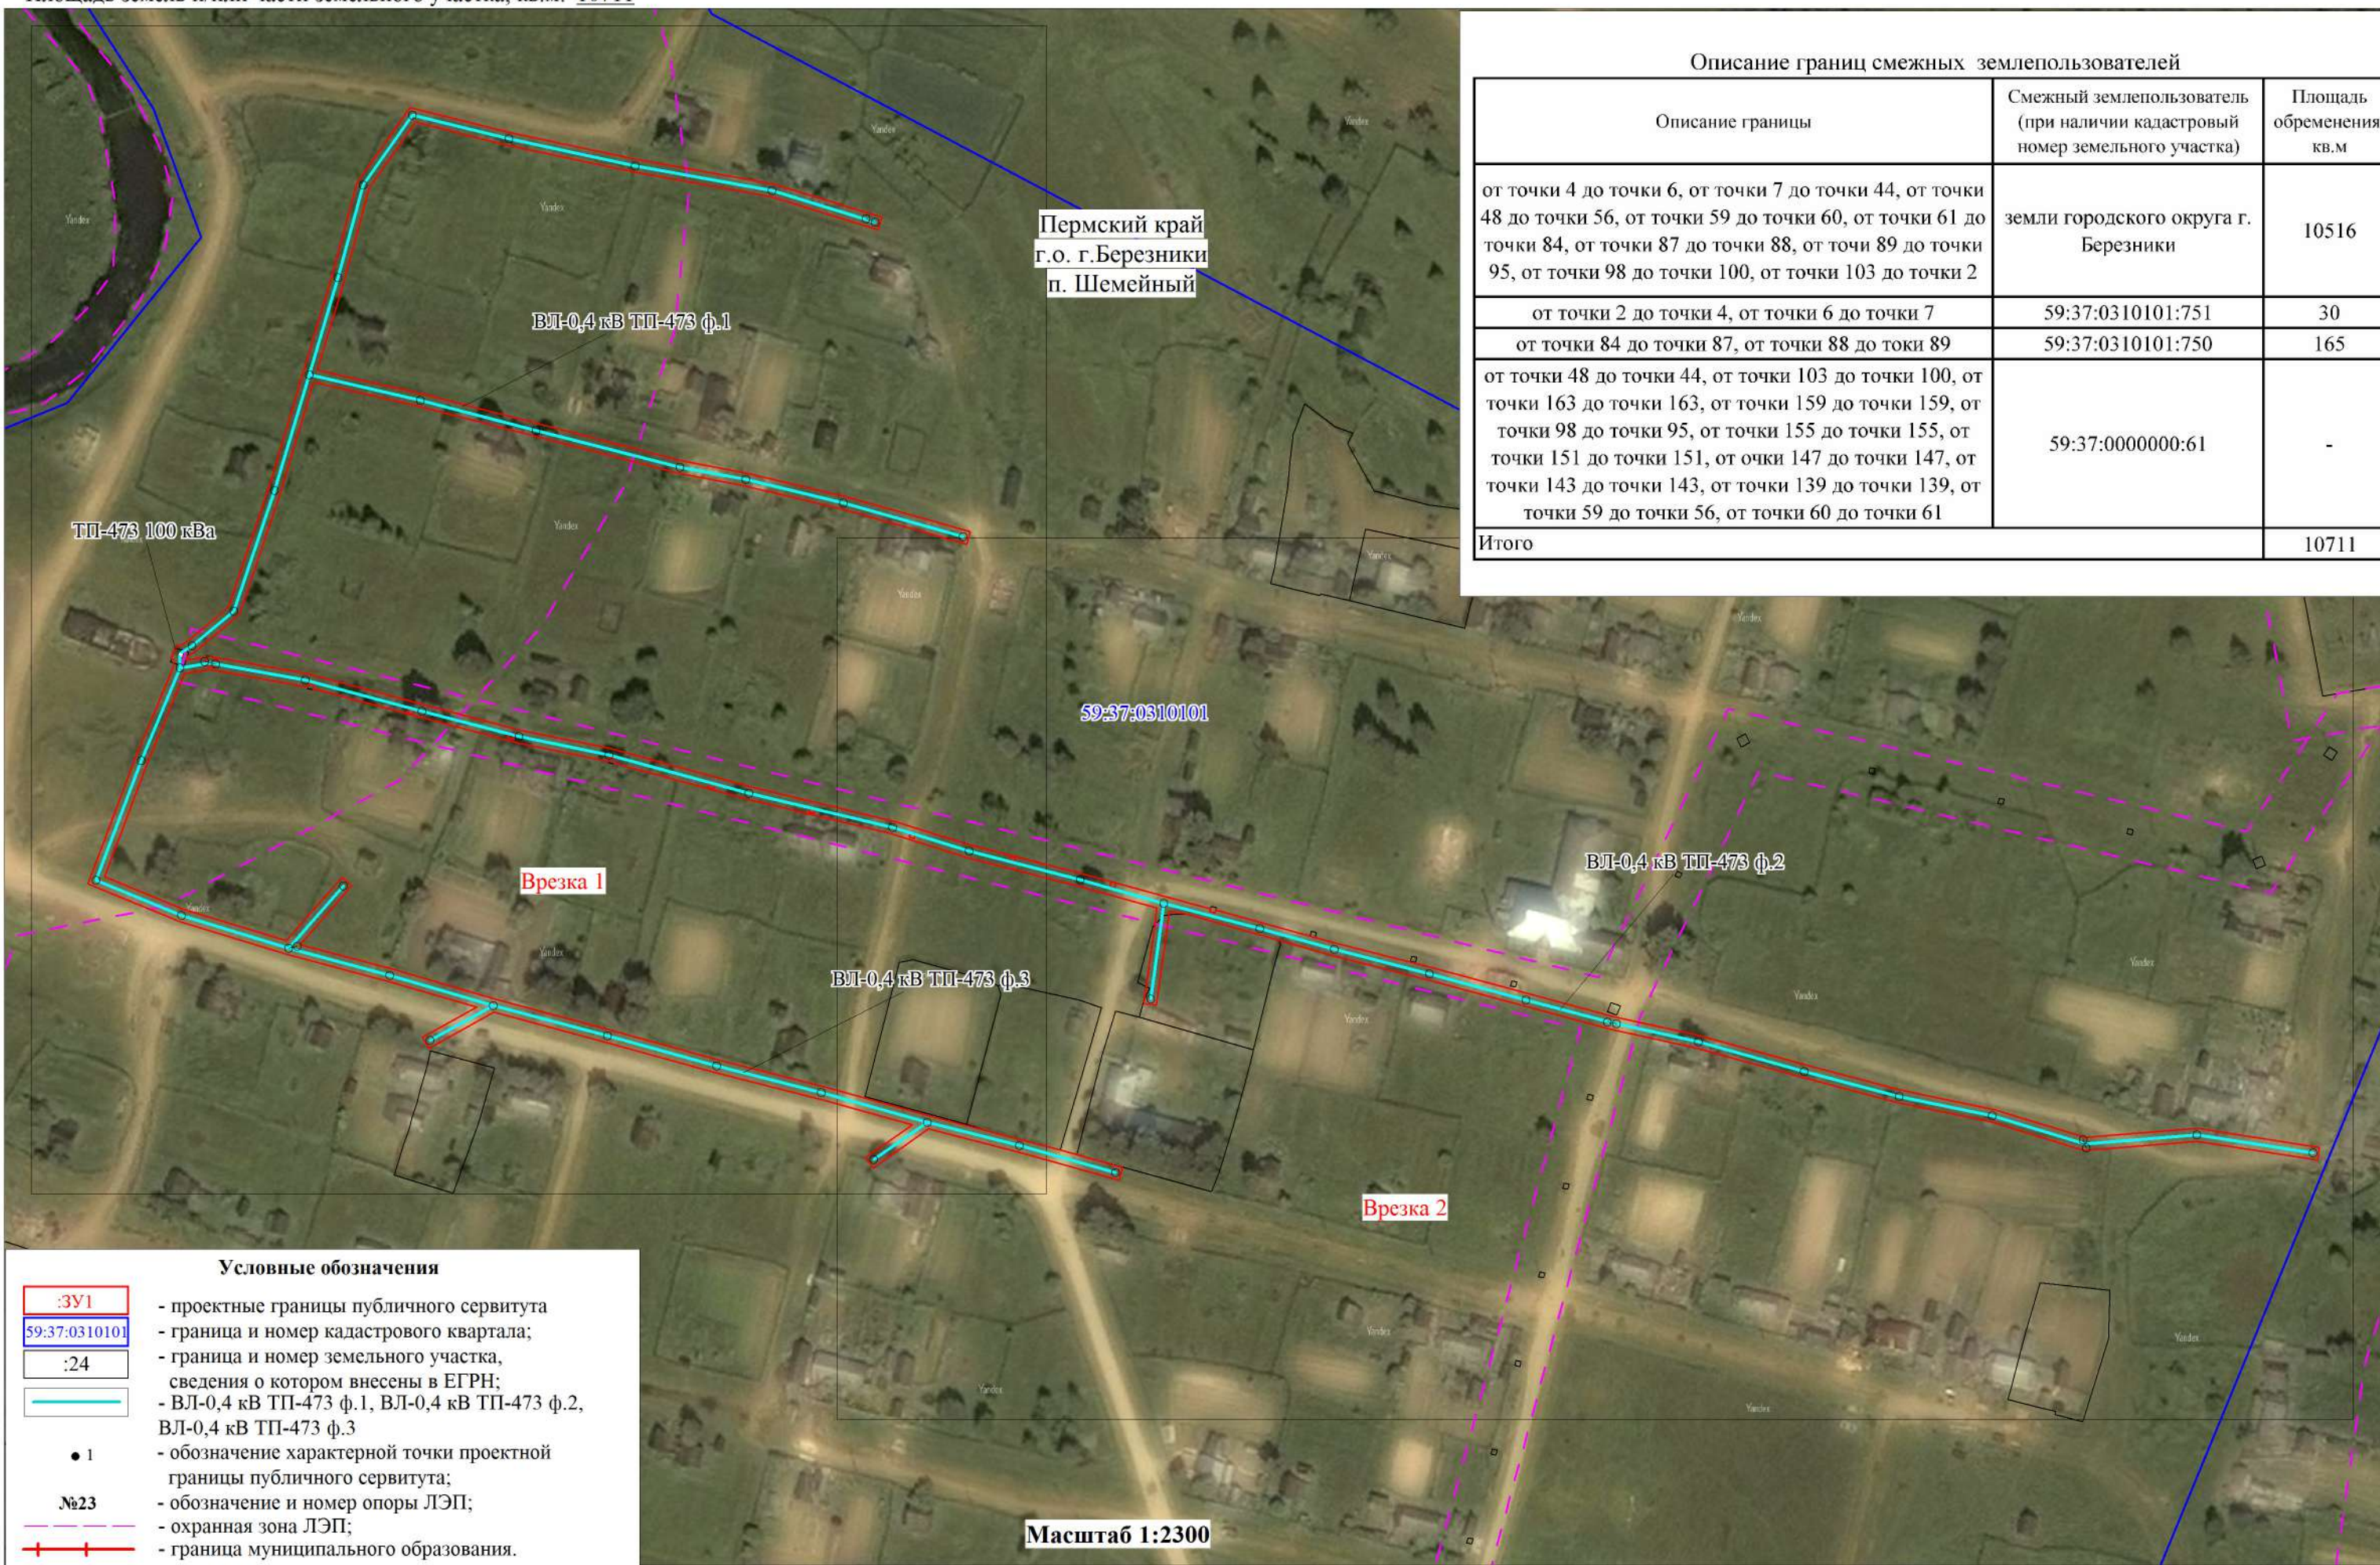

Описание границ смежных землепользователей		
Описание границы	Смежный землепользователь (при наличии кадастровый номер земельного участка)	Площадь обременения, кв.м
от точки 4 до точки 6, от точки 7 до точки 44, от точки 48 до точки 56, от точки 59 до точки 60, от точки 61 до точки 84, от точки 87 до точки 88, от точки 89 до точки 95, от точки 98 до точки 100, от точки 103 до точки 2	земли городского округа г. Березники	10516
от точки 2 до точки 4, от точки 6 до точки 7	59:37:0310101:751	30
от точки 84 до точки 87, от точки 88 до точки 89	59:37:0310101:750	165
от точки 48 до точки 44, от точки 103 до точки 100, от точки 163 до точки 163, от точки 159 до точки 159, от точки 98 до точки 95, от точки 155 до точки 155, от точки 151 до точки 151, от точки 147 до точки 147, от точки 143 до точки 143, от точки 139 до точки 139, от точки 59 до точки 56, от точки 60 до точки 61	59:37:0000000:61	-
Итого		10711

Условные обозначения

- :ЗУ1 - проектные границы публичного сервитута
- 59:37:0310101 - граница и номер кадастрового квартала;
- :24 - граница и номер земельного участка, сведения о котором внесены в ЕГРН;
- ВЛ-0,4 кВ ТП-473 ф.1, ВЛ-0,4 кВ ТП-473 ф.2, ВЛ-0,4 кВ ТП-473 ф.3
- 1 - обозначение характерной точки проектной границы публичного сервитута;
- №23 - обозначение и номер опоры ЛЭП;
- охранный зона ЛЭП;
- граница муниципального образования.

Масштаб 1:2300



Врезка №2



Обозначение характерных точек границ	Координаты, м		Метод определения координат характерной точки	Мт, м	Обозначение характерных точек границ	Координаты, м		Метод определения координат характерной точки	Мт, м
	Х	У				Х	У		
1	2	3	4	5	1	2	3	4	5
1	669600.41	2222274.57	Геодзический метод	0.1	92	669524.25	2222581.58	Геодзический метод	0.1
2	669601.79	2222274.54	Геодзический метод	0.1	93	669533.68	2222552	Геодзический метод	0.1
3	669603.24	2222274.52	Геодзический метод	0.1	94	669547.33	2222496.45	Геодзический метод	0.1
4	669603.52	2222273.89	Геодзический метод	0.1	95	669561.89	2222444.87	Геодзический метод	0.1
5	669603.65	2222273.6	Геодзический метод	0.1	96	669563.41	2222445.26	Геодзический метод	0.1
6	669606.55	2222274.9	Геодзический метод	0.1	97	669563.91	2222443.3	Геодзический метод	0.1
7	669607.62	2222275.38	Геодзический метод	0.1	98	669562.43	2222442.93	Геодзический метод	0.1
8	669608.82	2222275.92	Геодзический метод	0.1	99	669569.91	2222407.69	Геодзический метод	0.1
9	669608.33	2222277	Геодзический метод	0.1	100	669591.51	2222328.56	Геодзический метод	0.1
10	669610.53	2222280.42	Геодзический метод	0.1	101	669593.07	2222328.96	Геодзический метод	0.1
11	669623.23	2222295.94	Геодзический метод	0.1	102	669593.56	2222327.01	Геодзический метод	0.1
12	669669.2	2222311.87	Геодзический метод	0.1	103	669592.04	2222326.61	Геодзический метод	0.1
13	669751.33	2222337.04	Геодзический метод	0.1	104	669599.26	2222288.68	Геодзический метод	0.1
14	669787.48	2222347.08	Геодзический метод	0.1	105	669597.67	2222278.83	Геодзический метод	0.1
15	669816.29	2222367.66	Геодзический метод	0.1	106	669563.13	2222264.06	Геодзический метод	0.1
16	669806.36	2222406.63	Геодзический метод	0.1	107	669519.26	2222247.23	Геодзический метод	0.1
17	669795.56	2222455.33	Геодзический метод	0.1	108	669506.32	2222277.89	Геодзический метод	0.1
18	669785.62	2222508.45	Геодзический метод	0.1	109	669493.9	2222317.53	Геодзический метод	0.1
19	669772.43	2222550.24	Геодзический метод	0.1	110	669518.28	2222339.25	Геодзический метод	0.1
20	669767.66	2222548.73	Геодзический метод	0.1	111	669514.95	2222342.98	Геодзический метод	0.1
21	669780.76	2222507.23	Геодзический метод	0.1	112	669492.38	2222322.88	Геодзический метод	0.1
22	669790.66	2222454.33	Геодзический метод	0.1	113	669482.7	2222358.23	Геодзический метод	0.1
23	669801.5	2222405.47	Геодзический метод	0.1	114	669470.67	2222398.22	Геодзический метод	0.1
24	669810.6	2222369.74	Геодзический метод	0.1	115	669458.6	2222442.29	Геодзический метод	0.1
25	669785.29	2222351.66	Геодзический метод	0.1	116	669446.58	2222484.48	Геодзический метод	0.1
26	669749.93	2222341.84	Геодзический метод	0.1	117	669435.96	2222525.09	Геодзический метод	0.1
27	669714.89	2222331.1	Геодзический метод	0.1	118	669424.29	2222566.02	Геодзический метод	0.1
28	669705.37	2222371.56	Геодзический метод	0.1	119	669410.61	2222616.8	Геодзический метод	0.1
29	669678.72	2222472	Геодзический метод	0.1	120	669403.68	2222640.8	Геодзический метод	0.1
30	669673.7	2222497.35	Геодзический метод	0.1	121	669398.88	2222639.42	Геодзический метод	0.1
31	669664.35	2222535.23	Геодзический метод	0.1	122	669410.13	2222600.31	Геодзический метод	0.1
32	669650.36	2222583.56	Геодзический метод	0.1	123	669419.17	2222565.85	Геодзический метод	0.1
33	669645.56	2222582.17	Геодзический метод	0.1	124	669404.27	2222544.23	Геодзический метод	0.1
34	669659.52	2222533.93	Геодзический метод	0.1	125	669408.39	2222541.4	Геодзический метод	0.1
35	669668.82	2222496.25	Геодзический метод	0.1	126	669420.93	2222559.58	Геодзический метод	0.1
36	669673.84	2222470.88	Геодзический метод	0.1	127	669431.14	2222523.77	Геодзический метод	0.1
37	669700.52	2222370.34	Геодзический метод	0.1	128	669441.76	2222483.16	Геодзический метод	0.1
38	669710.12	2222329.63	Геодзический метод	0.1	129	669453.78	2222440.94	Геодзический метод	0.1
39	669667.66	2222316.62	Геодзический метод	0.1	130	669465.6	2222397.81	Геодзический метод	0.1
40	669620.26	2222300.2	Геодзический метод	0.1	131	669451.81	2222372.39	Геодзический метод	0.1
41	669606.48	2222283.37	Геодзический метод	0.1	132	669456.2	2222370.01	Геодзический метод	0.1
42	669604.47	2222280.24	Геодзический метод	0.1	133	669467.6	2222391.1	Геодзический метод	0.1
43	669602.89	2222279.53	Геодзический метод	0.1	134	669477.9	2222356.85	Геодзический метод	0.1
44	669604.13	2222287.5	Геодзический метод	0.1	135	669488.62	2222317.66	Геодзический метод	0.1
45	669600.86	2222286.67	Геодзический метод	0.1	136	669501.62	2222276.17	Геодзический метод	0.1
46	669599.93	2222290.33	Геодзический метод	0.1	137	669516.53	2222240.83	Геодзический метод	0.1
47	669603.59	2222291.27	Геодзический метод	0.1	138	669565.06	2222259.44	Геодзический метод	0.1
48	669604.29	2222288.54	Геодзический метод	0.1	1	669600.41	2222274.57	Геодзический метод	0.1
49	669597.36	2222326.1	Геодзический метод	0.1					
50	669574.77	2222408.87	Геодзический метод	0.1	139	669512.52	2222636.62	Геодзический метод	0.1
51	669567.4	2222443.74	Геодзический метод	0.1	140	669514.48	2222637.13	Геодзический метод	0.1
52	669552.17	2222497.73	Геодзический метод	0.1	141	669513.97	2222639.08	Геодзический метод	0.1
53	669538.5	2222553.36	Геодзический метод	0.1	142	669512.02	2222638.59	Геодзический метод	0.1
54	669529.05	2222582.98	Геодзический метод	0.1	139	669512.52	2222636.62	Геодзический метод	0.1
55	669517.65	2222626.04	Геодзический метод	0.1					
56	669503.67	2222675.66	Геодзический метод	0.1	143	669522.4	2222597.86	Геодзический метод	0.1
57	669502.63	2222675.39	Геодзический метод	0.1	144	669524.36	2222598.36	Геодзический метод	0.1
58	669502.13	2222677.35	Геодзический метод	0.1	145	669523.86	2222600.32	Геодзический метод	0.1
59	669503.12	2222677.6	Геодзический метод	0.1	146	669521.91	2222599.82	Геодзический метод	0.1
60	669492.74	2222714.16	Геодзический метод	0.1	143	669522.4	2222597.86	Геодзический метод	0.1
61	669492.24	2222716.12	Геодзический метод	0.1					
62	669489.99	2222724.19	Геодзический метод	0.1	147	669532.29	2222559.1	Геодзический метод	0.1
63	669480.31	2222760.94	Геодзический метод	0.1	148	669534.25	2222559.6	Геодзический метод	0.1
64	669460.78	2222831.44	Геодзический метод	0.1	149	669533.75	2222561.55	Геодзический метод	0.1
65	669453.14	2222864.96	Геодзический метод	0.1	150	669531.8	2222561.05	Геодзический метод	0.1
66	669441.48	2222905.84	Геодзический метод	0.1	147	669532.29	2222559.1	Геодзический метод	0.1
67	669431.48	2222942.57	Геодзический метод	0.1					
68	669423.74	2222978.67	Геодзический метод	0.1	151	669542.18	2222520.33	Геодзический метод	0.1
69	669412.61	2223013.96	Геодзический метод	0.1	152	669544.13	2222520.83	Геодзический метод	0.1
70	669415.79	2223057.41	Геодзический метод	0.1	153	669543.64	2222522.78	Геодзический метод	0.1
71	669408.19	2223104.62	Геодзический метод	0.1	154	669541.68	2222522.29	Геодзический метод	0.1
72	669403.25	2223103.83	Геодзический метод	0.1	151	669542.18	2222520.33	Геодзический метод	0.1
73	669410.76	2223057.19	Геодзический метод	0.1					
74	669407.55	2223013.37	Геодзический метод	0.1	155	669552.07	2222481.57	Геодзический метод	0.1
75	669418.9	2222977.39	Геодзический метод	0.1	156	669554.02	2222482.06	Геодзический метод	0.1
76	669426.62	2222941.39	Геодзический метод	0.1	157	669553.53	2222484.03	Геодзический метод	0.1
77	669436.66	2222904.5	Геодзический метод	0.1	158	669551.56	2222483.52	Геодзический метод	0.1
78	669448.29	2222863.72	Геодзический метод	0.1	155	669552.07	2222481.57	Геодзический метод	0.1
79	669455.93	2222830.22	Геодзический метод	0.1					
80	669475.48	2222759.63	Геодзический метод	0.1	159	669571.83	2222404.03	Геодзический метод	0.1
81	669485.17	2222722.87	Геодзический метод	0.1	160	669573.8	2222404.53	Геодзический метод	0.1
82	669501.64	2222666.38	Геодзический метод	0.1	161	669573.3	2222406.49	Геодзический метод	0.1
83	669502.82	2222659.75	Геодзический метод	0.1	162	669571.34	2222406	Геодзический метод	0.1
84	669501.48	2222659.56	Геодзический метод	0.1	159	669571.83	2222404.03	Геодзический метод	0.1
85	669466.47	2222654.46	Геодзический метод	0.1					
86	669467.19	2222649.52	Геодзический метод	0.1	163	669581.72	2222365.27	Геодзический метод	0.1
87	669469.09	2222649.8	Геодзический метод	0.1	164	669583.69	2222365.77	Геодзический метод	0.1
88	669473.73	2222650.47	Геодзический метод	0.1	165	669583.18	2222367.73	Геодзический метод	0.1
89	669497.68	2222653.95	Геодзический метод	0.1	166	669581.23	2222367.23	Геодзический метод	0.1
90	669504.18	2222654.89	Геодзический метод	0.1	163	669581.72	2222365.27	Геодзический метод	0.1
91	669512.83	2222624.71	Геодзический метод	0.1	Площадь, кв.м.				10711