


Схема предполагаемых к использованию земель или части земельного участка

Объект: Сети подвижной радиотелефонной связи в Пермском крае Приволжского
Федерального округа Российской Федерации. Устранение цифрового неравенства (УЦН 2.0)
Местоположение: Пермский край, городской округ г.Березники, с. Щекино, ул. Пионерская, 4
Площадь земель или части земельного участка, кв.м.: 499
Категория земель: Земли населенных пунктов
Вид разрешенного использования: Линии связи, линейно-кабельные сооружения связи и иные сооружения
связи, для размещения которых не требуется разрешения на строительство.

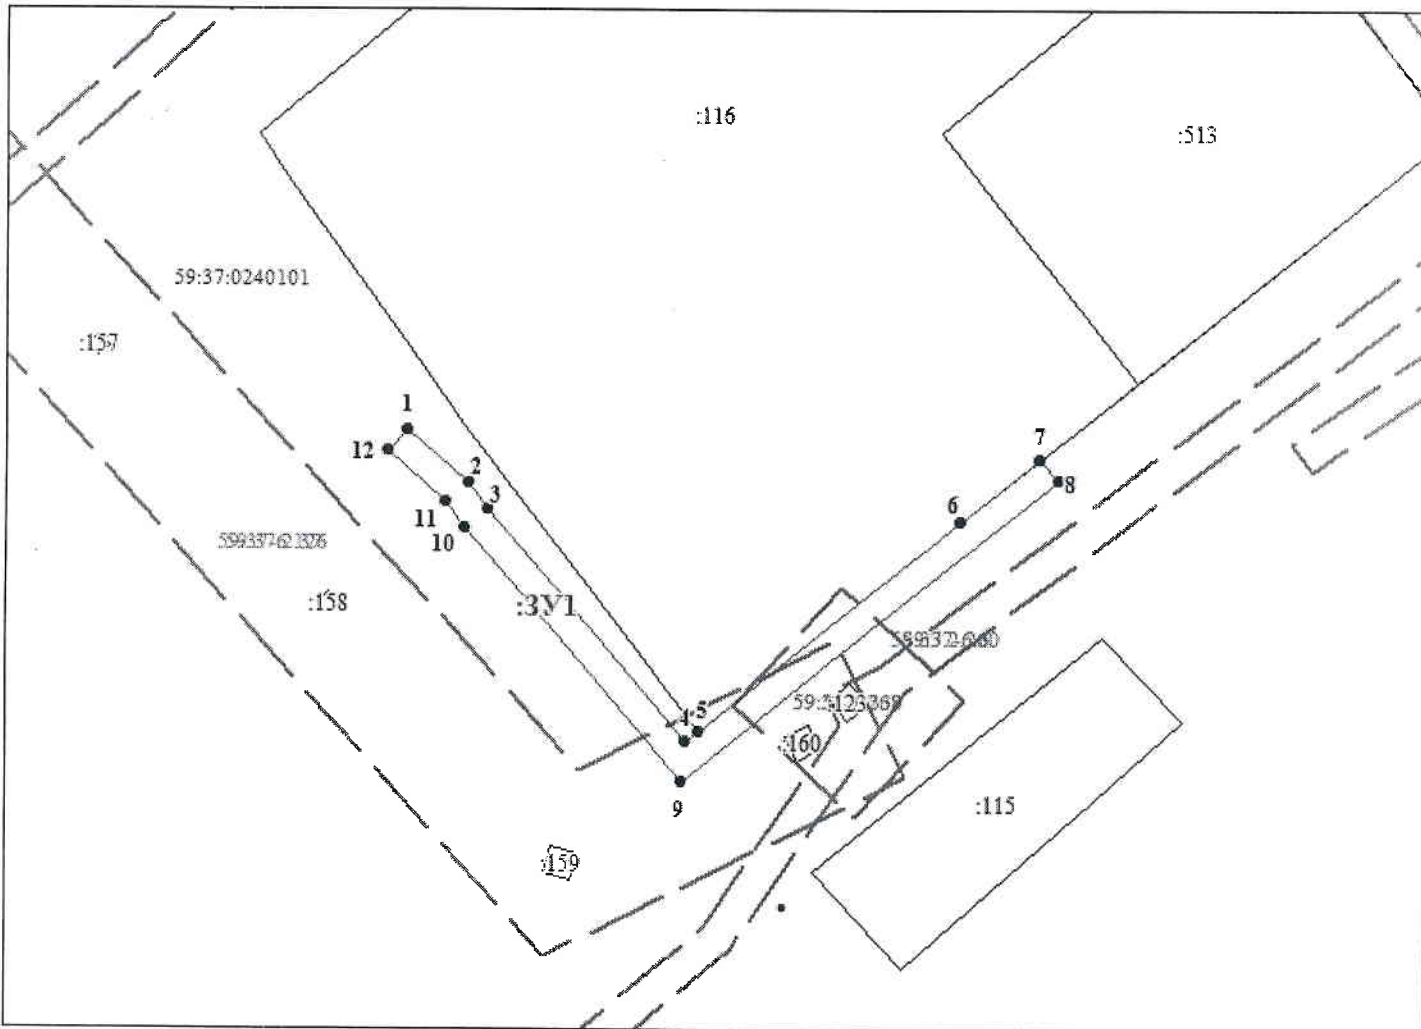

КАТАЛОГ КООРДИНАТ, м

№ точки	X	Y	№ точки	X	Y
1	696271.32	2209416.33	7	696267.17	2209503.79
2	696263.73	2209424.65	8	696264.28	2209506.52
3	696259.96	2209427.21	9	696222.14	2209454.29
4	696227.69	2209454.76	10	696257.53	2209424.02
5	696229.18	2209456.59	11	696261.09	2209421.61
6	696258.44	2209492.95	12	696268.33	2209413.65

Масштаб 1:1000

Условные обозначения:

- :ЗУ1 Условный номер земельного участка
- :115 Кадастровый номер земельного участка
- Новь образованная часть границы, имеющиеся в ГКН сведения о которой достаточны для определения ее местоположения
- Существующая часть границы, имеющиеся в ГКН сведения о которой достаточны для определения ее местоположения
- 59:37:0240101 Кадастровый номер кадастрового квартала
- — Граница зон с особыми условиями использования
- — Граница кадастрового квартала

Заявитель: Трубинова Наталья Александровна (по доверенности)
МП

Трубинова
Верно

(для юридических лиц и индивидуальных предпринимателей)