


Чертеж красных линий

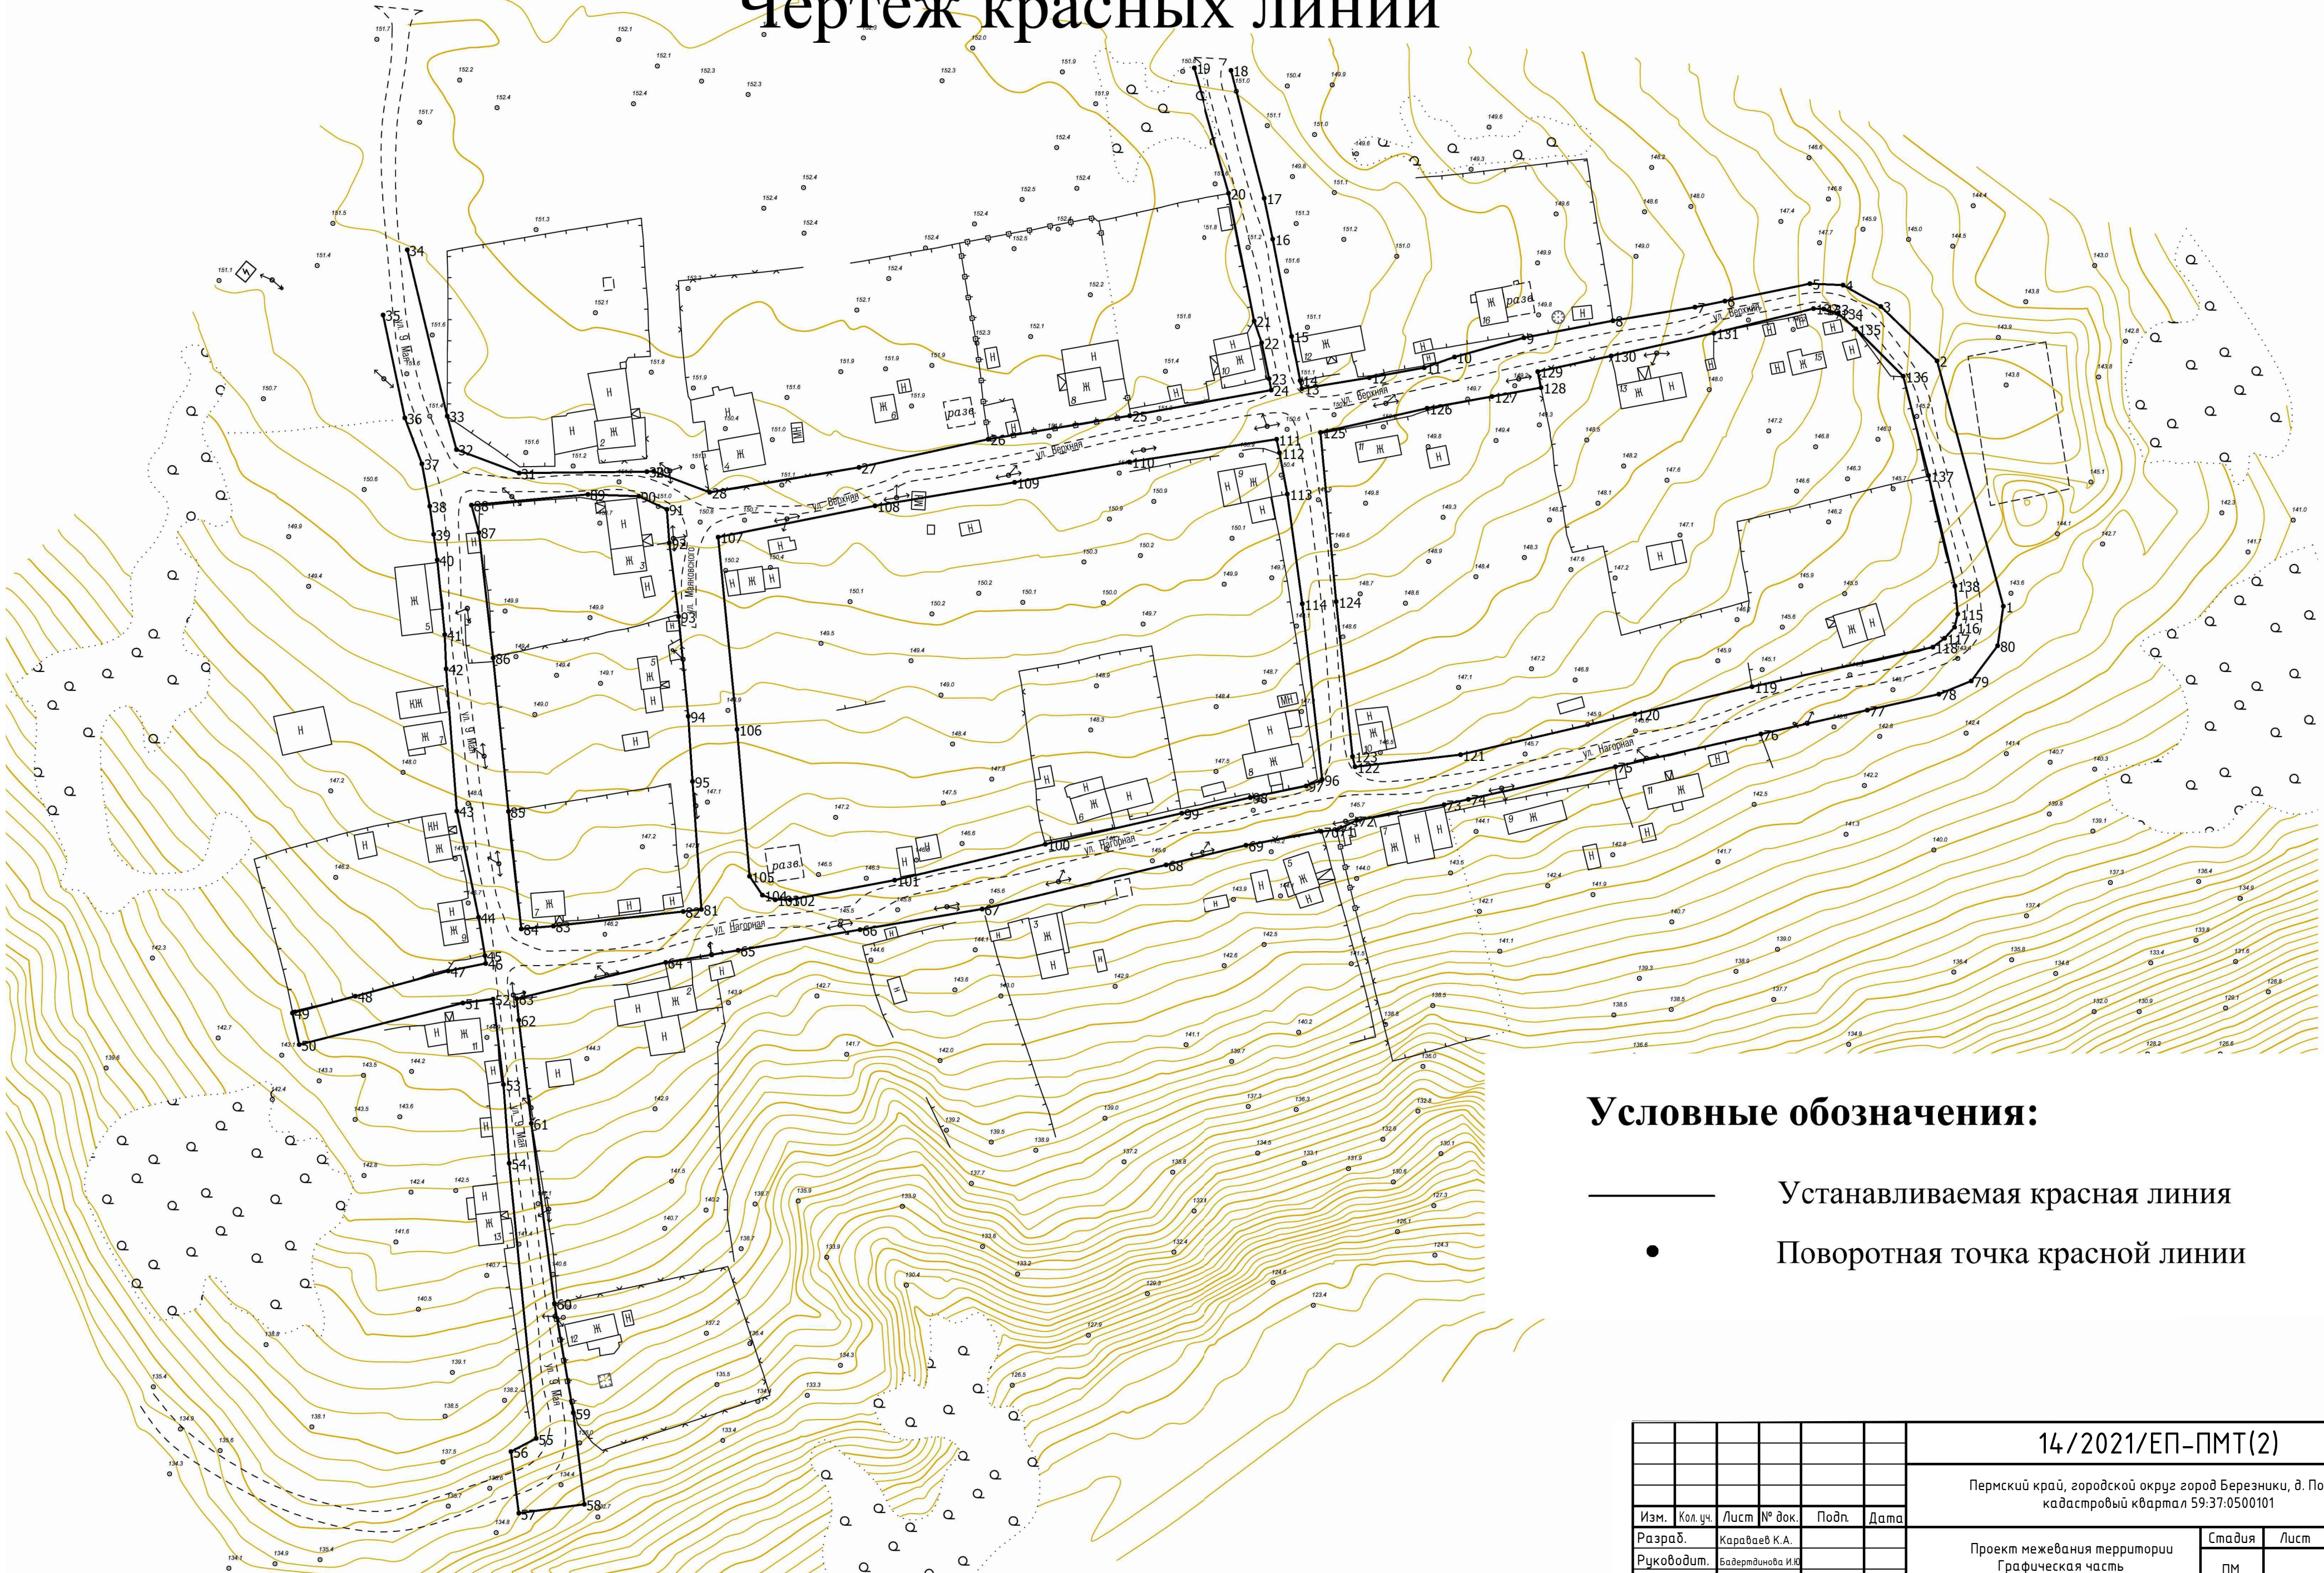

Условные обозначения:

- Устанавливаемая красная линия
- Поворотная точка красной линии

						14/2021/ЕП-ПМТ(2)		
						Пермский край, городской округ город Березники, д. Полон кадастровый квартал 59:37:0500101		
Изм.	Кол.уч.	Лист	№ док.	Подп.	Дата	Проект межевания территории Графическая часть	Стадия	Лист
Разраб.		Караваяв К.А.					ПМ	1
Руководит.		Бадердина И.Ю.						
Н. контр.		Караваяв К.А.				Чертеж красных линий М 1:1000	Приуральский филиал АО «Ростехинвентаризация-Федеральное БТИ»	