


Материалы по обоснованию проекта межевания территории

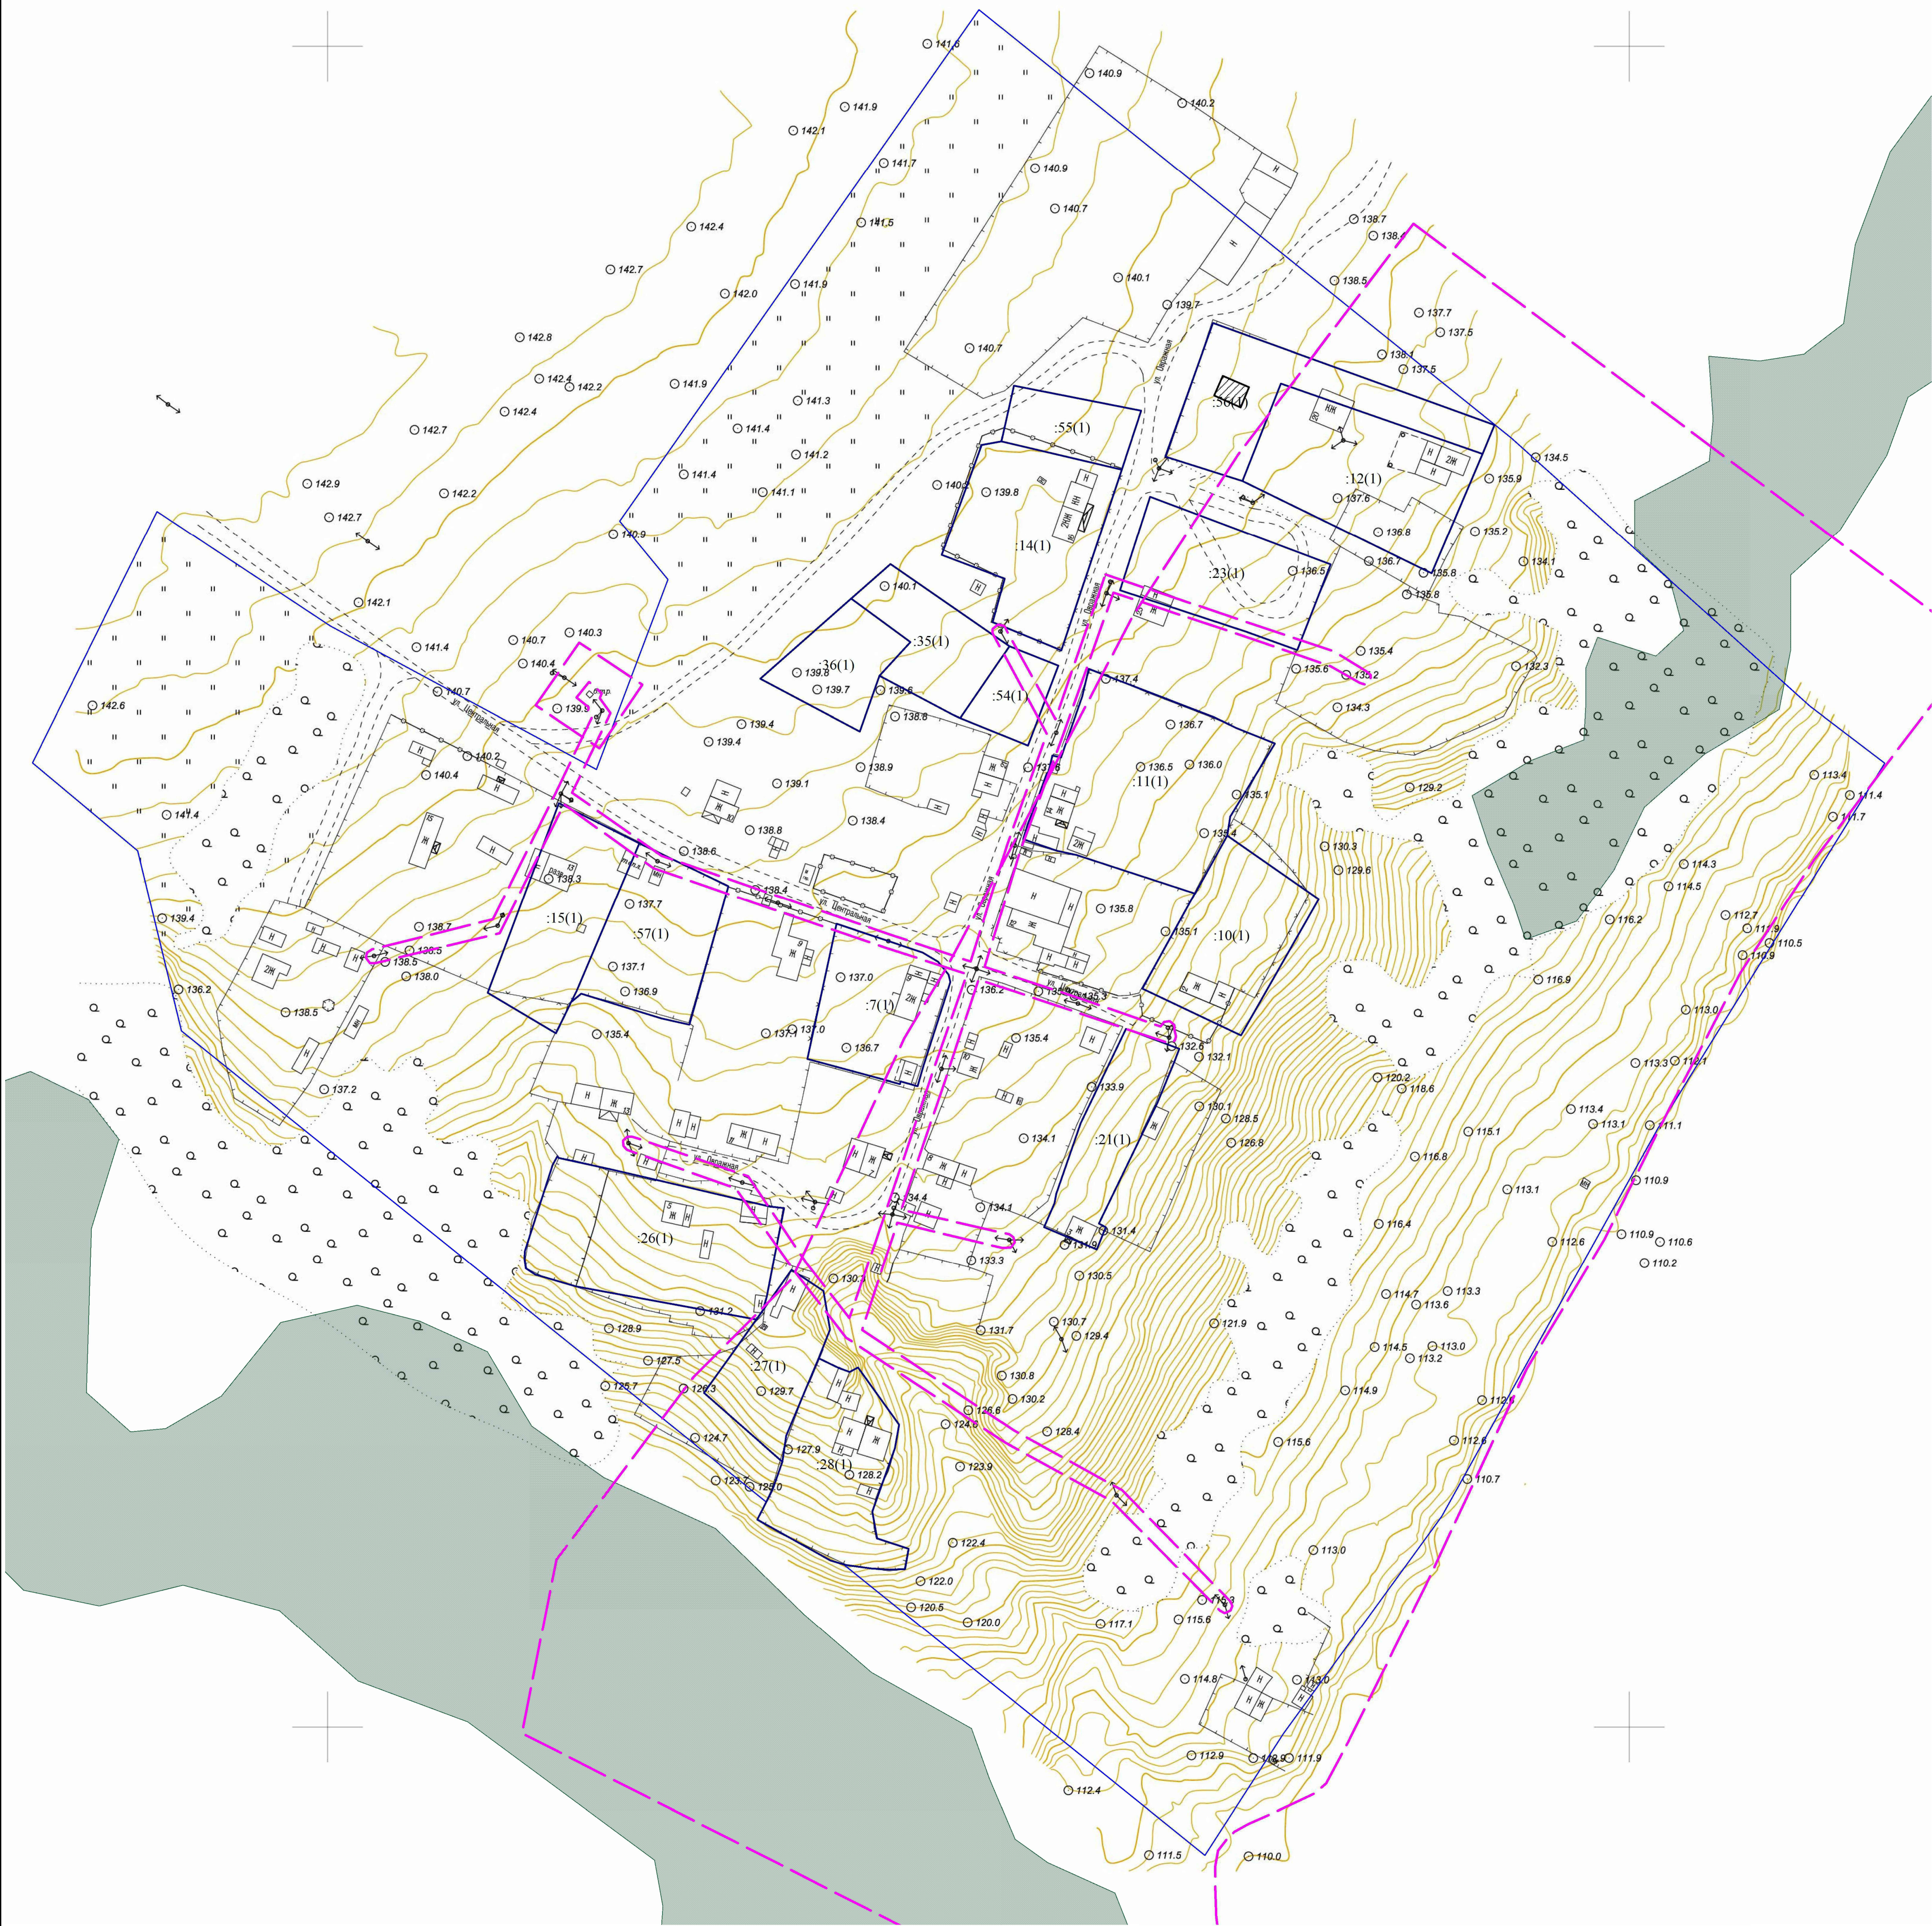

Условные обозначения:

- границы зон с особыми условиями использования территории по сведениям ЕГРН
- граница кадастрового квартала
- граница существующего земельного участка
- местоположение существующего объекта капитального строительства
- границы лесничеств, участковых лесничеств, лесных кварталов, лесотаксационных выделов или частей лесотаксационных выделов

границы особо охраняемых природных территории - отсутствуют
границы территории объектов культурного наследия - отсутствуют

						21.12-20-ПМТ			
						Пермский край, городской округ город Березники, д. Верхние Нодники кадастровый квартал 59:37:04:20101			
Изм.	Кол.уч.	Лист	№ док.	Подп.	Дата	Проект межевания территории Графическая часть	Стадия	Лист	Листов
Разраб.		Карабаев К.А.					ПМ		1
Руководит.			Бедерникова И.И.						
Н. контр.		Карабаев К.А.				Материалы по обоснованию ПМТ М1:1000			
						Приуральский филиал АО «Ростехинветеринация-Федеральное БТИ»			