


Объект: ВЛ-0,4 кВ ТП-467 ф. Ч. Сектор, ТП-467 250 кВа
 Местоположение: Пермский край, г.о г. Березники, г. Усолье
 Площадь земель и/или части земельного участка, кв.м: 7 307

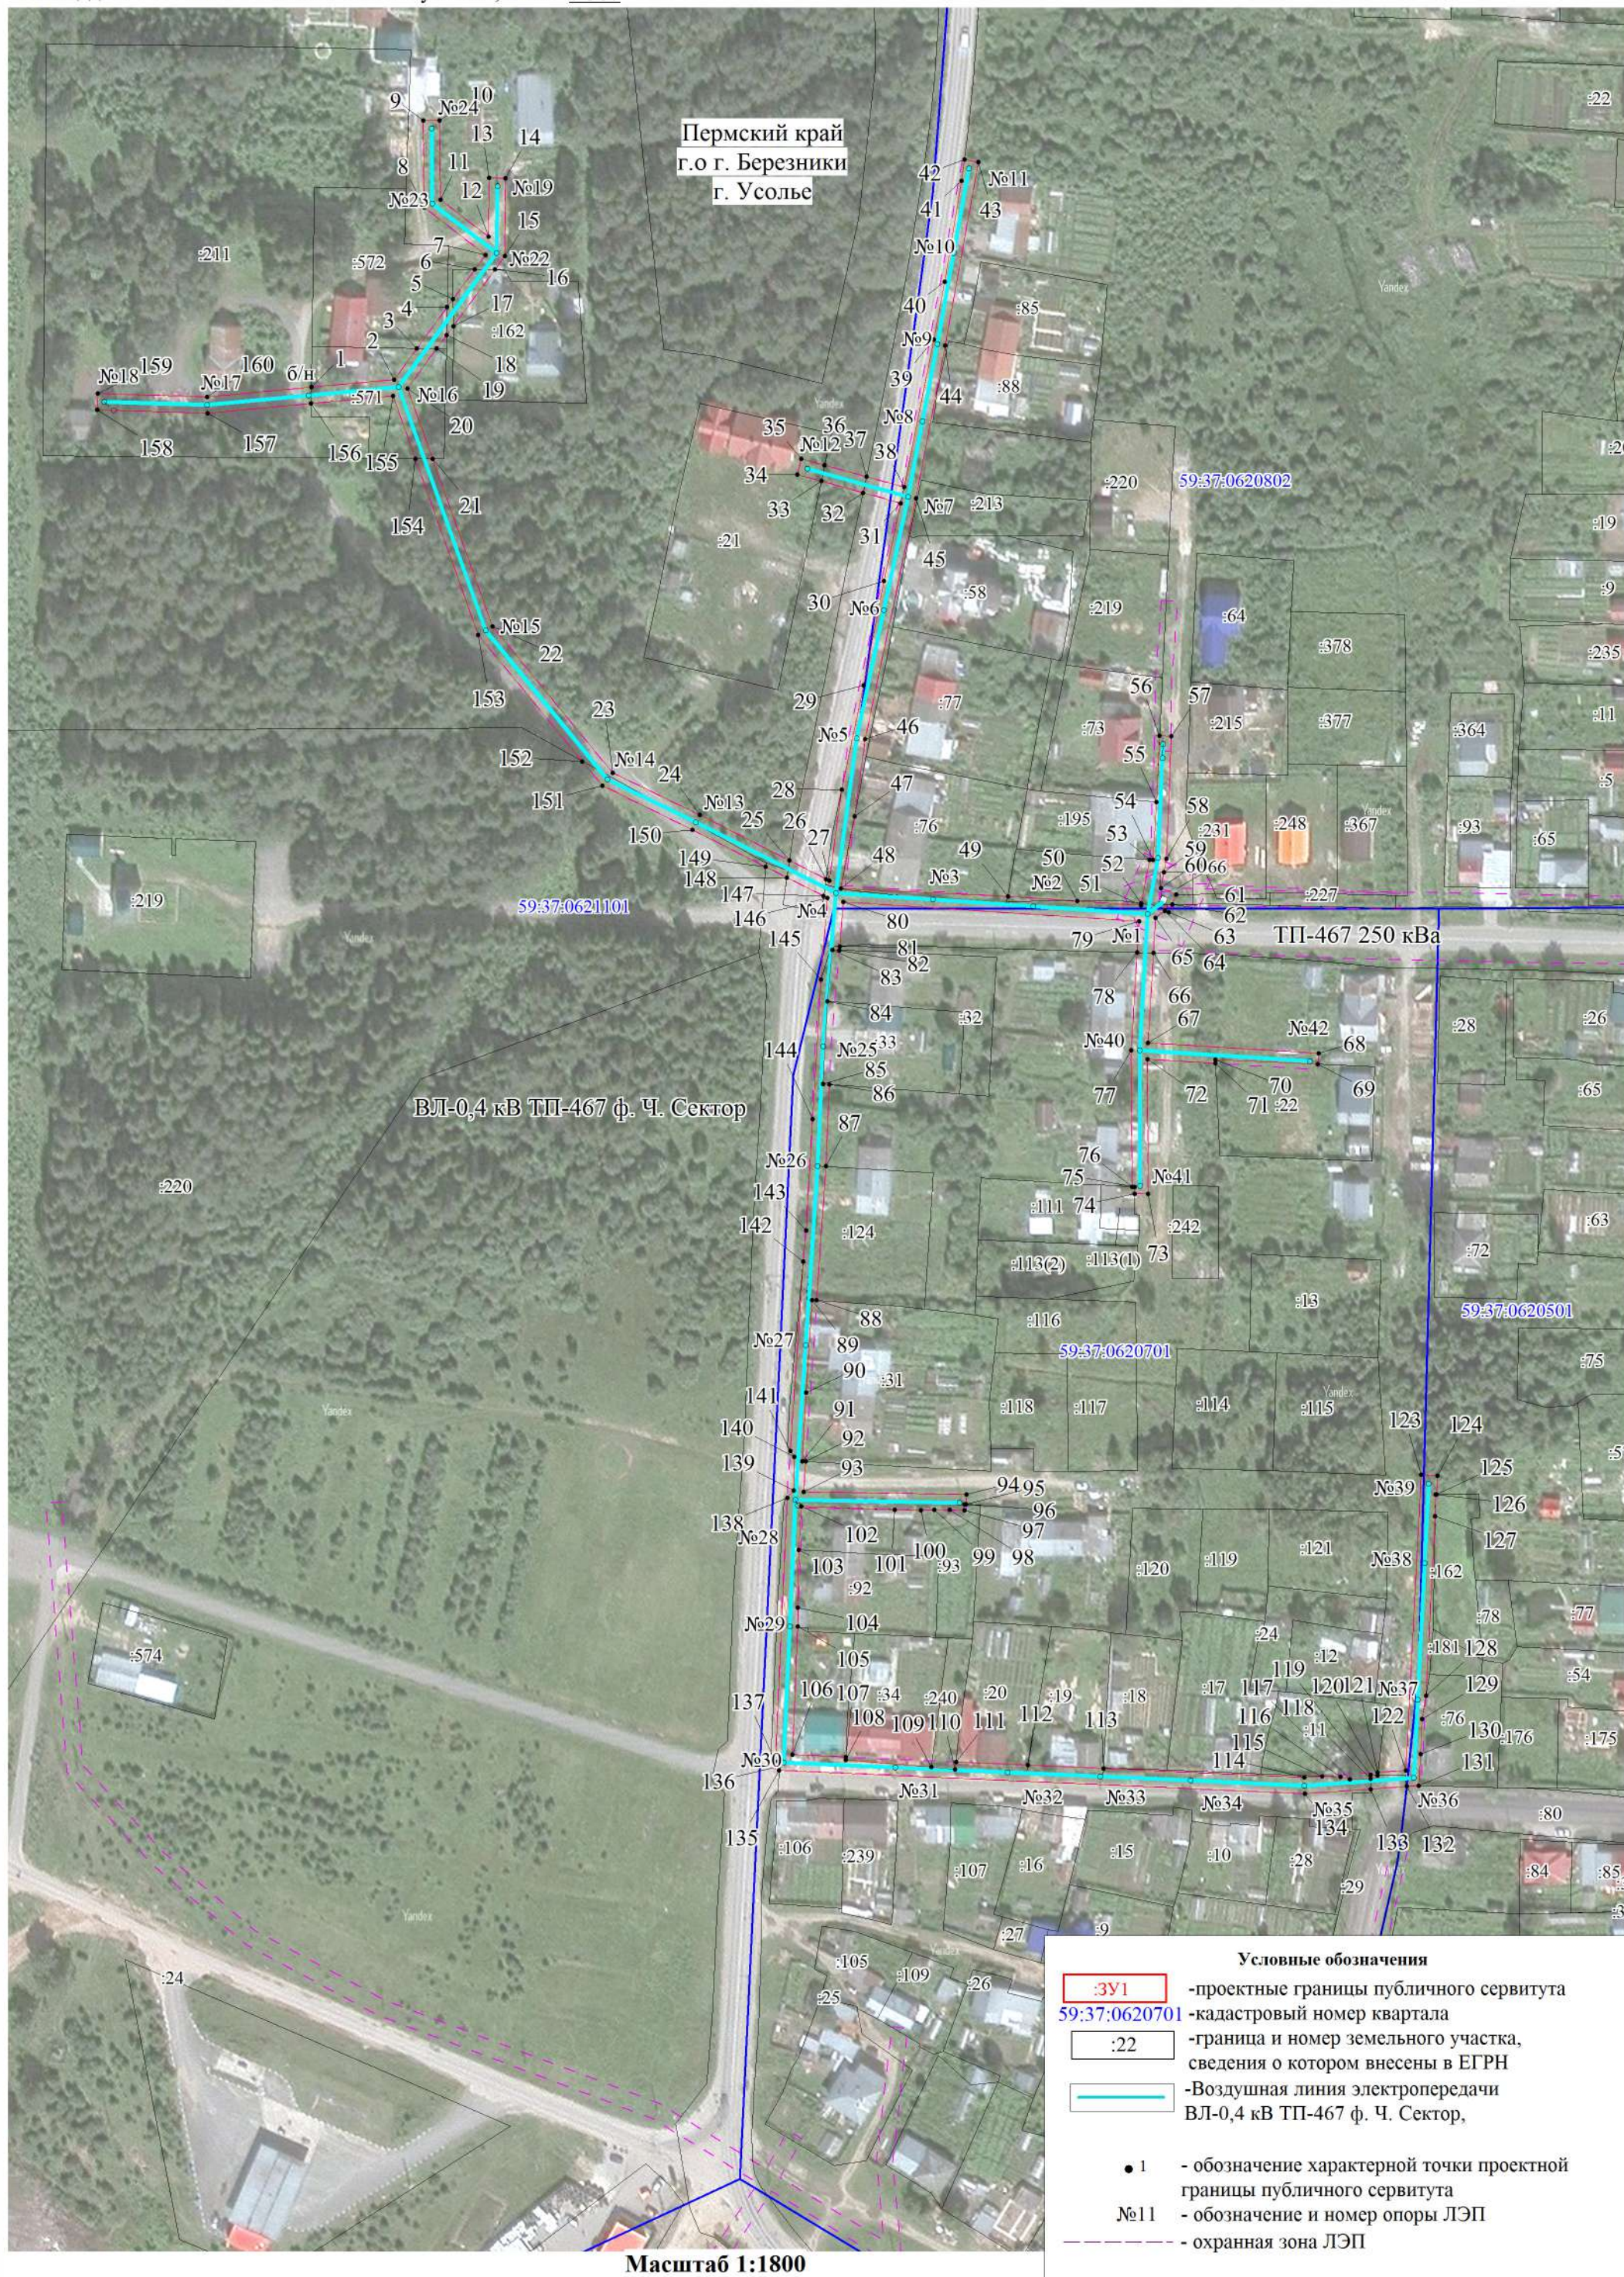

Пермский край
 г.о г. Березники
 г. Усолье

ВЛ-0,4 кВ ТП-467 ф. Ч. Сектор

ТП-467 250 кВа

- Условные обозначения**
- :3У1 -проектные границы публичного сервитута
 - 59:37:0620701 -кадастровый номер квартала
 - :22 -граница и номер земельного участка, сведения о котором внесены в ЕГРН
 - Воздушная линия электропередачи ВЛ-0,4 кВ ТП-467 ф. Ч. Сектор,
 - 1 - обозначение характерной точки проектной границы публичного сервитута
 - №11 - обозначение и номер опоры ЛЭП
 - - - охранная зона ЛЭП

Масштаб 1:1800

Описание границ смежных землепользователей

Описание границы	Смежный землепользователь (при наличии кадастровый номер земельного участка)	Площадь обременения, кв.м
от точки 1 до точки 3, от точки 19 до точки 21, от точки 154 до точки 156	59:37:0621101:571	316
от точки 4 до точки 5, от точки 6 до точки 16, от точки 17 до точки 18, от точки 21 до точки 25, от точки 26 до точки 28, от точки 32 до точки 33, от точки 36 до точки 37, от точки 42 до точки 47, от точки 49 до точки 50, от точки 52 до точки 53, от точки 56 до точки 60, от точки 66 до точки 69, от точки 71 до точки 74, от точки 76 до точки 78, от точки 81 до точки 82, от точки 86 до точки 87, от точки 92 до точки 95, от точки 100 до точки 101, от точки 105 до точки 107, от точки 113 до точки 115, от точки 121 до точки 125, от точки 127 до точки 128, от точки 133 до точки 135, от точки 137 до точки 138, от точки 141 до точки 142, от точки 152, до точки 154	земли городского округа город Березники	5300
от точки 3 до точки 4, от точки 18 до точки 19	59:37:0621101:572	52
от точки 5 до точки 6, от точки 16 до точки 17	59:37:0621101:162	83
от точки 25 до точки 26, от точки 28 до точки 32, от точки 37 до точки 42, от точки 147 до точки 148	59:37:0000000:2377	124
от точки 33 до точки 36	59:37:0621101:21	38
от точки 47 до точки 49	59:37:0620802:76	89
от точки 50 до точки 52, от точки 62 до точки 66, от точки 78 до точки 81, от точки 135 до точки 137, от точки 138 до точки 141, от точки 142 до точки 147, от точки 148 до точки 149	59:37:0000000:2635	532
от точки 53 до точки 55	59:37:0620802:195	-
от точки 55 до точки 56	59:37:0620802:73	-
от точки 59 до точки 62	59:37:0620802:66	20
от точки 69 до точки 71	59:37:0620701:22	-
от точки 74 до точки 76	59:37:0620701:113	-
от точки 82 до точки 84	59:37:0620701:32	-
от точки 84 до точки 86	59:37:0620701:33	-
от точки 87 до точки 89	59:37:0620701:124	122
от точки 88 до точки 92	59:37:0620701:31	-
от точки 95 до точки 100, от точки 101 до точки 103	59:37:0620701:93	-
от точки 103 до точки 105	59:37:0620701:92	-
от точки 107 до точки 109	59:37:0620701:34	-
от точки 109 до точки 111	59:37:0620701:240	-
от точки 110 до точки 112	59:37:0620701:20	58
от точки 112 до точки 113	59:37:0620701:19	63
от точки 115 до точки 121	59:37:0620701:11	-
от точки 118 до точки 120, от точки 132 до точки 133	59:37:0620701:29	41
от точки 125 до точки 127	59:37:0620501:162	-
от точки 128 до точки 131	59:37:0620501:76	-
от точки 149 до точки 152	59:37:0621101:220	139
от точки 156 до точки 1	59:37:0621101:211	330
Итого		7307

Каталог координат (Система координат МСК-59, зона 2)

Обозначение характерных точек границ	Координаты, м		Метод определения координат характерной точки	Mt, м	Обозначение характерных точек границ	Координаты, м		Метод определения координат характерной точки	Mt, м
	X	Y				X	Y		
1	2	3	4	5	1	2	3	4	5
1	674213.28	2256897.38	Геодезический метод	0.1	82	674039.96	2257060.5	Геодезический метод	0.1
2	674215.69	2256922.91	Геодезический метод	0.1	83	674040.03	2257058.43	Геодезический метод	0.1
3	674225.33	2256929.95	Геодезический метод	0.1	84	674024.25	2257056.87	Геодезический метод	0.1
4	674238.07	2256939.24	Геодезический метод	0.1	85	673998.75	2257055.49	Геодезический метод	0.1
5	674240.58	2256941.07	Геодезический метод	0.1	86	673998.6	2257057.55	Геодезический метод	0.1
6	674249.76	2256947.77	Геодезический метод	0.1	87	673973.34	2257056.48	Геодезический метод	0.1
7	674254.19	2256951	Геодезический метод	0.1	88	673931.99	2257053.77	Геодезический метод	0.1
8	674268.74	2256932.1	Геодезический метод	0.1	89	673932.08	2257052.41	Геодезический метод	0.1
9	674295.57	2256931.81	Геодезический метод	0.1	90	673903.6	2257050.53	Геодезический метод	0.1
10	674295.62	2256936.81	Геодезический метод	0.1	91	673882.33	2257049.35	Геодезический метод	0.1
11	674271.22	2256937.08	Геодезический метод	0.1	92	673882.27	2257050.52	Геодезический метод	0.1
12	674259.73	2256951.99	Геодезический метод	0.1	93	673872.85	2257049.9	Геодезический метод	0.1
13	674277.86	2256952.14	Геодезический метод	0.1	94	673872.15	2257099.98	Геодезический метод	0.1
14	674277.82	2256957.14	Геодезический метод	0.1	95	673869.15	2257099.95	Геодезический метод	0.1
15	674253.86	2256956.94	Геодезический метод	0.1	96	673869.16	2257099.48	Геодезический метод	0.1
16	674249.75	2256953.94	Геодезический метод	0.1	97	673867.36	2257099.46	Геодезический метод	0.1
17	674232.18	2256941.13	Геодезический метод	0.1	98	673867.44	2257094.9	Геодезический метод	0.1
18	674229.38	2256939.09	Геодезический метод	0.1	99	673867.53	2257090.11	Геодезический метод	0.1
19	674225.25	2256936.08	Геодезический метод	0.1	100	673867.35	2257085.96	Геодезический метод	0.1
20	674212.91	2256927.08	Геодезический метод	0.1	101	673867.46	2257077.94	Геодезический метод	0.1
21	674191.23	2256934.86	Геодезический метод	0.1	102	673868.53	2257049.06	Геодезический метод	0.1
22	674139.57	2256953.4	Геодезический метод	0.1	103	673854.97	2257048.36	Геодезический метод	0.1
23	674094.58	2256990.5	Геодезический метод	0.1	104	673837.17	2257048.02	Геодезический метод	0.1
24	674081.57	2257017.35	Геодезический метод	0.1	105	673831.42	2257048.1	Геодезический метод	0.1
25	674067.59	2257045.08	Геодезический метод	0.1	106	673791.87	2257046.44	Геодезический метод	0.1
26	674061.88	2257056.38	Геодезический метод	0.1	107	673791.17	2257062.98	Геодезический метод	0.1
27	674061.35	2257057.44	Геодезический метод	0.1	108	673790.29	2257062.95	Геодезический метод	0.1
28	674089.49	2257061.17	Геодезический метод	0.1	109	673788.23	2257089.39	Геодезический метод	0.1
29	674121.61	2257067.76	Геодезический метод	0.1	110	673787.35	2257096.72	Геодезический метод	0.1
30	674153.88	2257074.09	Геодезический метод	0.1	111	673789.72	2257096.99	Геодезический метод	0.1
31	674177.89	2257079.17	Геодезический метод	0.1	112	673788.78	2257119.16	Геодезический метод	0.1
32	674181.07	2257067.57	Геодезический метод	0.1	113	673787.79	2257142.44	Геодезический метод	0.1
33	674184.6	2257054.71	Геодезический метод	0.1	114	673785.15	2257204.41	Геодезический метод	0.1
34	674186.65	2257047.23	Геодезический метод	0.1	115	673785.55	2257209.8	Геодезический метод	0.1
35	674191.47	2257048.55	Геодезический метод	0.1	116	673785.34	2257215.49	Геодезический метод	0.1
36	674189.51	2257055.72	Геодезический метод	0.1	117	673784.54	2257218.47	Геодезический метод	0.1
37	674185.97	2257068.61	Геодезический метод	0.1	118	673784.7	2257224.87	Геодезический метод	0.1
38	674182.79	2257080.21	Геодезический метод	0.1	119	673785.93	2257224.88	Геодезический метод	0.1
39	674228.37	2257089.25	Геодезический метод	0.1	120	673785.9	2257226.89	Геодезический метод	0.1
40	674246.17	2257092.62	Геодезический метод	0.1	121	673786.8	2257227	Геодезический метод	0.1
41	674277.32	2257097.74	Геодезический метод	0.1	122	673787.43	2257235.67	Геодезический метод	0.1
42	674283.93	2257098.61	Геодезический метод	0.1	123	673787.54	2257240.17	Геодезический метод	0.1
43	674283.16	2257102.92	Геодезический метод	0.1	124	673787.3	2257245.17	Геодезический метод	0.1
44	674226.48	2257092.77	Геодезический метод	0.1	125	673787.52	2257244.88	Геодезический метод	0.1
45	674179.38	2257083.85	Геодезический метод	0.1	126	673787.52	2257244.67	Геодезический метод	0.1
46	674104.98	2257068.27	Геодезический метод	0.1	127	673865.83	2257244.56	Геодезический метод	0.1
47	674081.21	2257065.12	Геодезический метод	0.1	128	673810.34	2257241.81	Геодезический метод	0.1
48	674059.05	2257060.98	Геодезический метод	0.1	129	673803.19	2257240.62	Геодезический метод	0.1
49	674056.65	2257112.45	Геодезический метод	0.1	130	673792.48	2257240.15	Геодезический метод	0.1
50	674055.28	2257133.87	Геодезический метод	0.1	131	673782.7	2257239.65	Геодезический метод	0.1
51	674054.03	2257153.46	Геодезический метод	0.1	132	673782.45	2257235.88	Геодезический метод	0.1
52	674054.57	2257153.56	Геодезический метод	0.1	133	673781.63	2257224.84	Геодезический метод	0.1
53	674068.05	2257156.08	Геодезический метод	0.1	134	673780.14	2257204.49	Геодезический метод	0.1
54	674067.96	2257157.12	Геодезический метод	0.1	135	673787.04	2257042.4	Геодезический метод	0.1
55	674085.91	2257158.15	Геодезический метод	0.1	136	673788.17	2257042.44	Геодезический метод	0.1
56	674106.27	2257159.12	Геодезический метод	0.1	137	673789.66	2257041.34	Геодезический метод	0.1
57	674106.12	2257162.71	Геодезический метод	0.1	138	673870.98	2257044.76	Геодезический метод	0.1
58	674068.28	2257161.21	Геодезический метод	0.1	139	673873.31	2257046.74	Геодезический метод	0.1
59	674064.23	2257160.46	Геодезический метод	0.1	140	673883.76	2257046.94	Геодезический метод	0.1
60	674059.39	2257159.56	Геодезический метод	0.1	141	673885.46	2257045.71	Геодезический метод	0.1
61	674057.36	2257164.38	Геодезический метод	0.1	142	673943.89	2257049.54	Геодезический метод	0.1
62	674054.24	2257163.06	Геодезический метод	0.1	143	673953.49	2257050.42	Геодезический метод	0.1
63	674051.84	2257162.04	Геодезический метод	0.1	144	673987.81	2257052.31	Геодезический метод	0.1
64	674052.33	2257160.87	Геодезический метод	0.1	145	674030.83	2257054.85	Геодезический метод	0.1
65	674050.1	2257157.94	Геодезический метод	0.1	146	674056.06	2257056.82	Геодезический метод	0.1
66	674039.35	2257157.33	Геодезический метод	0.1	147	674056.66	2257055.65	Геодезический метод	0.1
67	674011.58	2257155.74	Геодезический метод	0.1	148	674062.37	2257044.32	Геодезический метод	0.1
68	674008.42	2257208.31	Геодезический метод	0.1	149	674065.68	2257037.75	Геодезический метод	0.1
69	674005.1	2257208.12	Геодезический метод	0.1	150	674077.09	2257015.13	Геодезический метод	0.1
70	674006.46	2257176.47	Геодезический метод	0.1	151	674090.56	2256987.34	Геодезический метод	0.1
71	674005.33	2257176.53	Геодезический метод	0.1	152	674098.08	2256981.14	Геодезический метод	0.1
72	674006.58	2257155.62	Геодезический метод	0.1	153	674137.06	2256949	Геодезический метод	0.1
73	673965.04	2257155.9	Геодезический метод	0.1	154	674191.27	2256929.53	Геодезический метод	0.1
74	673965.02	2257151.72	Геодезический метод	0.1	155	674210.64	2256922.57	Геодезический метод	0.1
75	673967.13	2257151.75	Геодезический метод	0.1	156	674208.26	2256897.32	Геодезический метод	0.1
76	673967.18	2257150.88	Геодезический метод	0.1	157	674205.24	2256865.42	Геодезический метод	0.1
77	674009.3	2257150.6	Геодезический метод	0.1	158	674206.18	2256831.42	Геодезический метод	0.1
78	674039.43	2257152.32	Геодезический метод	0.1	159	674211.18	2256831.56	Геодезический метод	0.1
79	674049.06	2257152.87	Геодезический метод	0.1	160	674210.25	2256865.25	Геодезический метод	0.1
80	674054.88	2257061.74	Геодезический метод	0.1	1	674213.28	2256897.38	Геодезический метод	0.1
81	674041.15	2257060.61	Геодезический метод	0.1	Площадь, кв.м				7307