


Объект: ВЛ-0,4 кВ ТП-448 ф.ул.Гоголя от опоры №2, ВЛ-0,4 кВ ТП-448 ф.ул.Красноармейская - опора №2, от опоры №20 до №21, от №22 до №24, ВЛ-0,4 кВ ТП-448 ф.Внутр. Двор, ВЛ-0,4 кВ ТП-448 ф.Котельная от опоры №2, ВЛ-0,4 кВ ТП-448 ф.Поликлиника от опоры №11 до №13, Здание ТП 448
 Местоположение: Пермский край, г.о. г.Березники, г. Усолье
 Площадь земель и/или части земельного участка, кв.м: 10672

Описание границ смежных землепользователей

Описание границы	Смежный землепользователь (при наличии кадастровый номер земельного участка)	Площадь обременения, кв.м
от точки 9 до точки 3, от точки 12 до точки 19, от точки 55 до точки 55, от точки 62 до точки 62, от точки 68 до точки 68, от точки 89 до точки 90, от точки 92 до точки 93, от точки 94 до точки 95, от точки 97 до точки 100, от точки 101 до точки 133, от точки 138 до точки 142, от точки 143 до точки 76	земли городского округа город Березники	7731
от точки 4 до точки 9	59:37:0620503:6	179
от точки 3 до точки 5	59:37:0620503:35	-
от точки 23 до точки 28	59:37:0620607:188	-
от точки 27 до точки 30	59:37:0620607:198	33
от точки 31 до точки 34	59:37:0620607:5	56
от точки 30 до точки 31, от точки 34 до точки 53, от точки 19 до точки 23, от точки 76 до точки 89, от точки 90 до точки 92, от точки 95 до точки 97, от точки 54 до точки 12	59:37:0620607:345	2618
от точки 142 до точки 143, от точки 93 до точки 94	59:37:0620607:215	55
от точки 100 до точки 101	59:37:0620607:56	-
от точки 133 до точки 135	59:37:0620606:5	-
от точки 135 до точки 138	59:37:0620606:31	-
Итого		10672

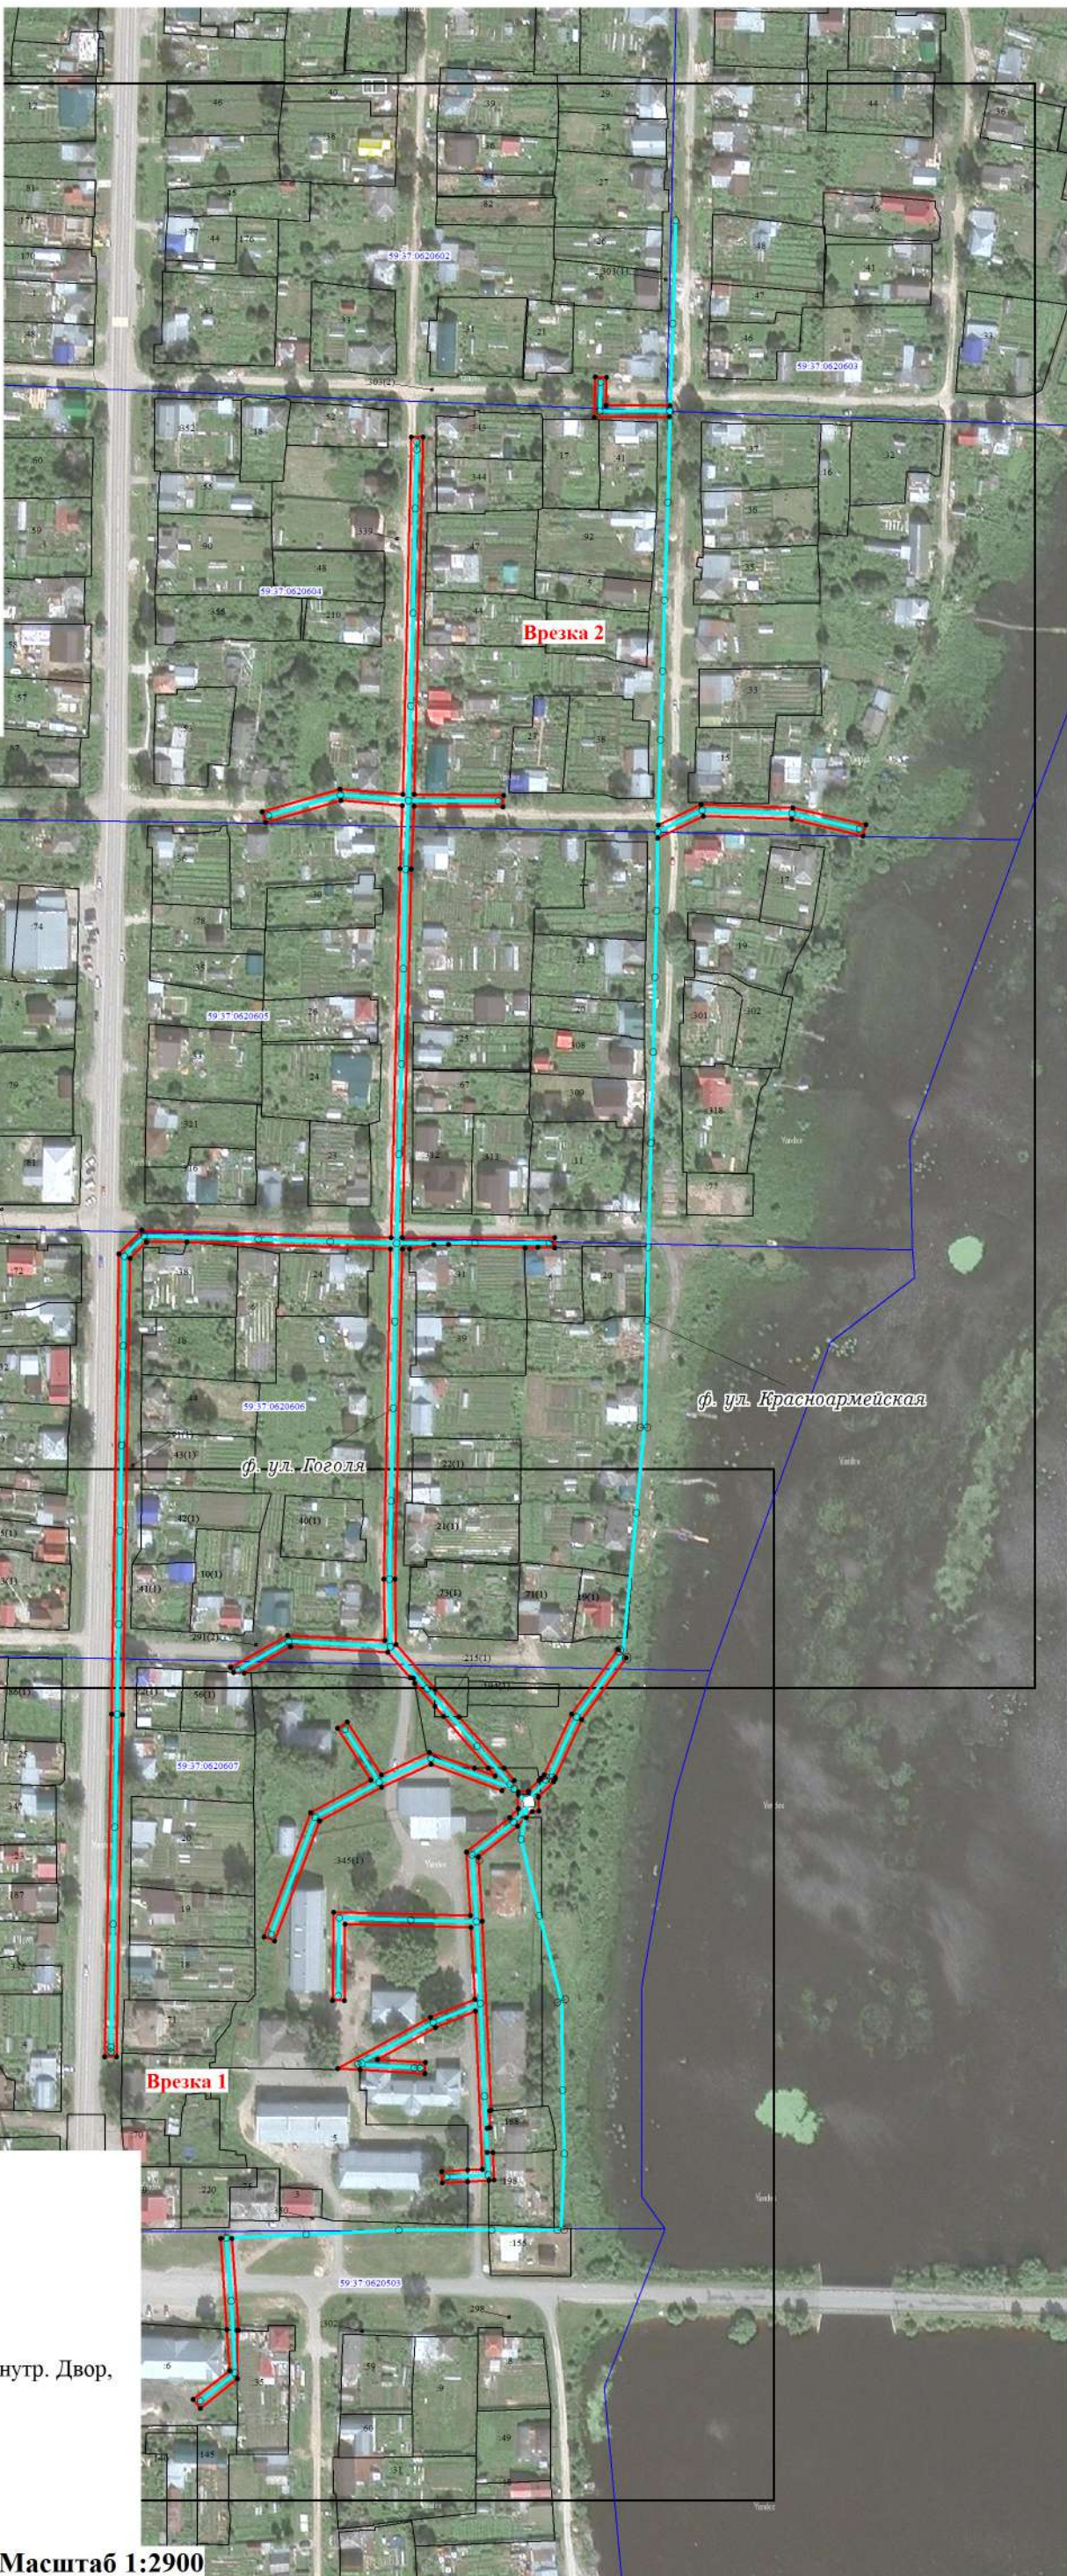

Условные обозначения

- проектные границы публичного сервитута
- 59:37:0620604 -кадастровый номер квартала
- :22 -граница и номер земельного участка, сведения о котором внесены в ЕГРН
- ВЛ-0,4 кВ ТП-448 ф.ул.Гоголя от опоры №2, ВЛ-0,4 кВ ТП-448 ф.ул.Красноармейская - опора №2, от опоры №20 до №21, от №22 до №24, ВЛ-0,4 кВ ТП-448 ф.Внутр. Двор, ВЛ-0,4 кВ ТП-448 ф.Котельная от опоры №2, ВЛ-0,4 кВ ТП-448 ф.Поликлиника от опоры №11 до №13
- n1 - обозначение характерной точки проектной границы публичного сервитута
- №11 - обозначение и номер опоры ЛЭП
- - охранная зона ЛЭП
- - граница муниципального образования

Масштаб 1:2900





Обозначение характерных точек границ	Координаты, м		Метод определения координат характерной точки	Mt, м	Обозначение характерных точек границ	Координаты, м		Метод определения координат характерной точки	Mt, м
	X	Y				X	Y		
1	2	3	4	5	1	2	3	4	5
1	674052.44	2257748.63	Геодезический метод	0.1	71	674677.89	2257997.43	Геодезический метод	0.1
2	674052.58	2257753.64	Геодезический метод	0.1	72	674670.46	2258029.21	Геодезический метод	0.1
3	674012.47	2257756.57	Геодезический метод	0.1	73	674665.59	2258028.07	Геодезический метод	0.1
4	674012.50	2257755.88	Геодезический метод	0.1	74	674672.91	2257996.77	Геодезический метод	0.1
5	673991.21	2257756.13	Геодезический метод	0.1	75	674674.14	2257958.35	Геодезический метод	0.1
6	673978.15	2257739.88	Геодезический метод	0.1	68	674664.47	2257938.54	Геодезический метод	0.1
7	673982.05	2257736.75	Геодезический метод	0.1					
8	673994.82	2257752.63	Геодезический метод	0.1	76	674258.09	2257872.03	Геодезический метод	0.1
9	674012.78	2257751.54	Геодезический метод	0.1	77	674252.82	2257876.62	Геодезический метод	0.1
1	674052.44	2257748.63	Геодезический метод	0.1	78	674248.27	2257871.28	Геодезический метод	0.1
					79	674259.74	2257840.29	Геодезический метод	0.1
10	674247.86	2257878.24	Геодезический метод	0.1	80	674249.62	2257818.59	Геодезический метод	0.1
11	674248.03	2257882.69	Геодезический метод	0.1	81	674234.93	2257791.65	Геодезический метод	0.1
12	674252.77	2257887.34	Геодезический метод	0.1	82	674182.43	2257772.07	Геодезический метод	0.1
13	674253.49	2257888.05	Геодезический метод	0.1	83	674184.18	2257767.39	Геодезический метод	0.1
14	674253.53	2257894.40	Геодезический метод	0.1	84	674238.43	2257787.63	Геодезический метод	0.1
15	674252.33	2257893.87	Геодезический метод	0.1	85	674252.79	2257813.97	Геодезический метод	0.1
16	674245.46	2257887.16	Геодезический метод	0.1	86	674275.32	2257799.35	Геодезический метод	0.1
17	674239.41	2257887.40	Геодезический метод	0.1	87	674278.04	2257803.54	Геодезический метод	0.1
18	674239.29	2257884.42	Геодезический метод	0.1	88	674255.07	2257818.45	Геодезический метод	0.1
19	674236.57	2257881.74	Геодезический метод	0.1	89	674264.90	2257839.54	Геодезический метод	0.1
20	674232.81	2257878.05	Геодезический метод	0.1	90	674258.07	2257859.16	Геодезический метод	0.1
21	674219.21	2257860.88	Геодезический метод	0.1	91	674254.71	2257868.22	Геодезический метод	0.1
22	674191.15	2257862.73	Геодезический метод	0.1	92	674258.08	2257865.29	Геодезический метод	0.1
23	674108.60	2257866.66	Геодезический метод	0.1	93	674280.65	2257845.63	Геодезический метод	0.1
24	674108.55	2257866.14	Геодезический метод	0.1	94	674285.07	2257841.79	Геодезический метод	0.1
25	674101.01	2257866.40	Геодезический метод	0.1	95	674295.17	2257833.00	Геодезический метод	0.1
26	674100.83	2257865.08	Геодезический метод	0.1	96	674297.46	2257832.59	Геодезический метод	0.1
27	674090.26	2257864.99	Геодезический метод	0.1	97	674297.57	2257830.90	Геодезический метод	0.1
28	674090.23	2257867.54	Геодезический метод	0.1	98	674308.70	2257821.22	Геодезический метод	0.1
29	674078.19	2257868.11	Геодезический метод	0.1	99	674310.92	2257778.63	Геодезический метод	0.1
30	674078.06	2257865.91	Геодезический метод	0.1	100	674299.48	2257758.44	Геодезический метод	0.1
31	674077.54	2257856.55	Геодезический метод	0.1	101	674299.70	2257753.92	Геодезический метод	0.1
32	674076.92	2257845.48	Геодезический метод	0.1	102	674301.95	2257752.65	Геодезический метод	0.1
33	674081.91	2257845.21	Геодезический метод	0.1	103	674315.99	2257777.43	Геодезический метод	0.1
34	674082.54	2257856.58	Геодезический метод	0.1	104	674313.77	2257819.86	Геодезический метод	0.1
35	674082.90	2257862.89	Геодезический метод	0.1	105	674340.47	2257819.33	Геодезический метод	0.1
36	674151.82	2257859.71	Геодезический метод	0.1	106	674484.80	2257822.15	Геодезический метод	0.1
37	674144.67	2257842.40	Геодезический метод	0.1	107	674487.54	2257733.18	Геодезический метод	0.1
38	674130.73	2257817.20	Геодезический метод	0.1	108	674487.65	2257715.52	Геодезический метод	0.1
39	674129.57	2257838.05	Геодезический метод	0.1	109	674480.30	2257708.36	Геодезический метод	0.1
40	674124.58	2257837.77	Геодезический метод	0.1	110	674281.25	2257705.60	Геодезический метод	0.1
41	674126.19	2257809.53	Геодезический метод	0.1	111	674131.71	2257702.98	Геодезический метод	0.1
42	674126.71	2257799.59	Геодезический метод	0.1	112	674131.80	2257697.98	Геодезический метод	0.1
43	674149.18	2257840.23	Геодезический метод	0.1	113	674281.33	2257700.60	Геодезический метод	0.1
44	674157.12	2257859.47	Геодезический метод	0.1	114	674482.36	2257703.38	Геодезический метод	0.1
45	674188.57	2257857.88	Геодезический метод	0.1	115	674492.71	2257713.47	Геодезический метод	0.1
46	674189.94	2257802.67	Геодезический метод	0.1	116	674489.82	2257822.36	Геодезический метод	0.1
47	674156.50	2257802.44	Геодезический метод	0.1	117	674650.80	2257825.87	Геодезический метод	0.1
48	674156.53	2257797.44	Геодезический метод	0.1	118	674678.46	2257826.87	Геодезический метод	0.1
49	674195.06	2257797.70	Геодезический метод	0.1	119	674680.51	2257800.12	Геодезический метод	0.1
50	674193.59	2257857.57	Геодезический метод	0.1	120	674670.83	2257767.13	Геодезический метод	0.1
51	674221.50	2257855.72	Геодезический метод	0.1	121	674675.63	2257765.73	Геодезический метод	0.1
52	674236.37	2257874.53	Геодезический метод	0.1	122	674685.56	2257799.59	Геодезический метод	0.1
53	674240.49	2257878.29	Геодезический метод	0.1	123	674683.47	2257827.03	Геодезический метод	0.1
54	674246.54	2257878.25	Геодезический метод	0.1	124	674839.50	2257830.50	Геодезический метод	0.1
10	674247.86	2257878.24	Геодезический метод	0.1	125	674839.39	2257835.50	Геодезический метод	0.1
					126	674683.24	2257832.05	Геодезический метод	0.1
55	674279.36	2257905.90	Геодезический метод	0.1	127	674683.00	2257870.96	Геодезический метод	0.1
56	674253.88	2257894.56	Геодезический метод	0.1	128	674678.00	2257870.93	Геодезический метод	0.1
57	674253.84	2257888.37	Геодезический метод	0.1	129	674678.28	2257831.91	Геодезический метод	0.1
58	674255.18	2257889.67	Геодезический метод	0.1	130	674650.65	2257830.87	Геодезический метод	0.1
59	674281.87	2257901.54	Геодезический метод	0.1	131	674489.83	2257827.30	Геодезический метод	0.1
60	674309.96	2257921.82	Геодезический метод	0.1	132	674489.82	2257893.69	Геодезический метод	0.1
61	674306.39	2257925.45	Геодезический метод	0.1	133	674485.48	2257893.69	Геодезический метод	0.1
55	674279.36	2257905.90	Геодезический метод	0.1	134	674485.56	2257886.51	Геодезический метод	0.1
					135	674485.32	2257880.88	Геодезический метод	0.1
62	674848.25	2257910.24	Геодезический метод	0.1	136	674486.82	2257847.32	Геодезический метод	0.1
63	674865.73	2257910.78	Геодезический метод	0.1	137	674486.68	2257841.08	Геодезический метод	0.1
64	674865.58	2257915.78	Геодезический метод	0.1	138	674484.75	2257830.53	Геодезический метод	0.1
65	674853.26	2257915.40	Геодезический метод	0.1	139	674484.75	2257827.22	Геодезический метод	0.1
66	674853.32	2257943.45	Геодезический метод	0.1	140	674340.47	2257824.33	Геодезический метод	0.1
67	674848.34	2257943.31	Геодезический метод	0.1	141	674312.09	2257824.89	Геодезический метод	0.1
62	674848.25	2257910.24	Геодезический метод	0.1	142	674292.58	2257841.92	Геодезический метод	0.1
					143	674280.50	2257852.46	Геодезический метод	0.1
68	674664.47	2257938.54	Геодезический метод	0.1	76	674258.09	2257872.03	Геодезический метод	0.1
69	674670.10	2257938.70	Геодезический метод	0.1	Площадь, кв. м.				10672
70	674679.18	2257957.27	Геодезический метод	0.1					