


Схема расположения границ публичного сервитута

Объект: ВЛ-0,4 кВ ТП 446 ф.1 от опор №4 до №9, от №11 до №14, ВЛ-0,4 кВ ТП 446 ф.2, ТП-446 250 кВа

Местоположение: Пермский край, г.о.г. Березники, д. Пешково

Площадь земель и/или части земельного участка, кв.м: 15051

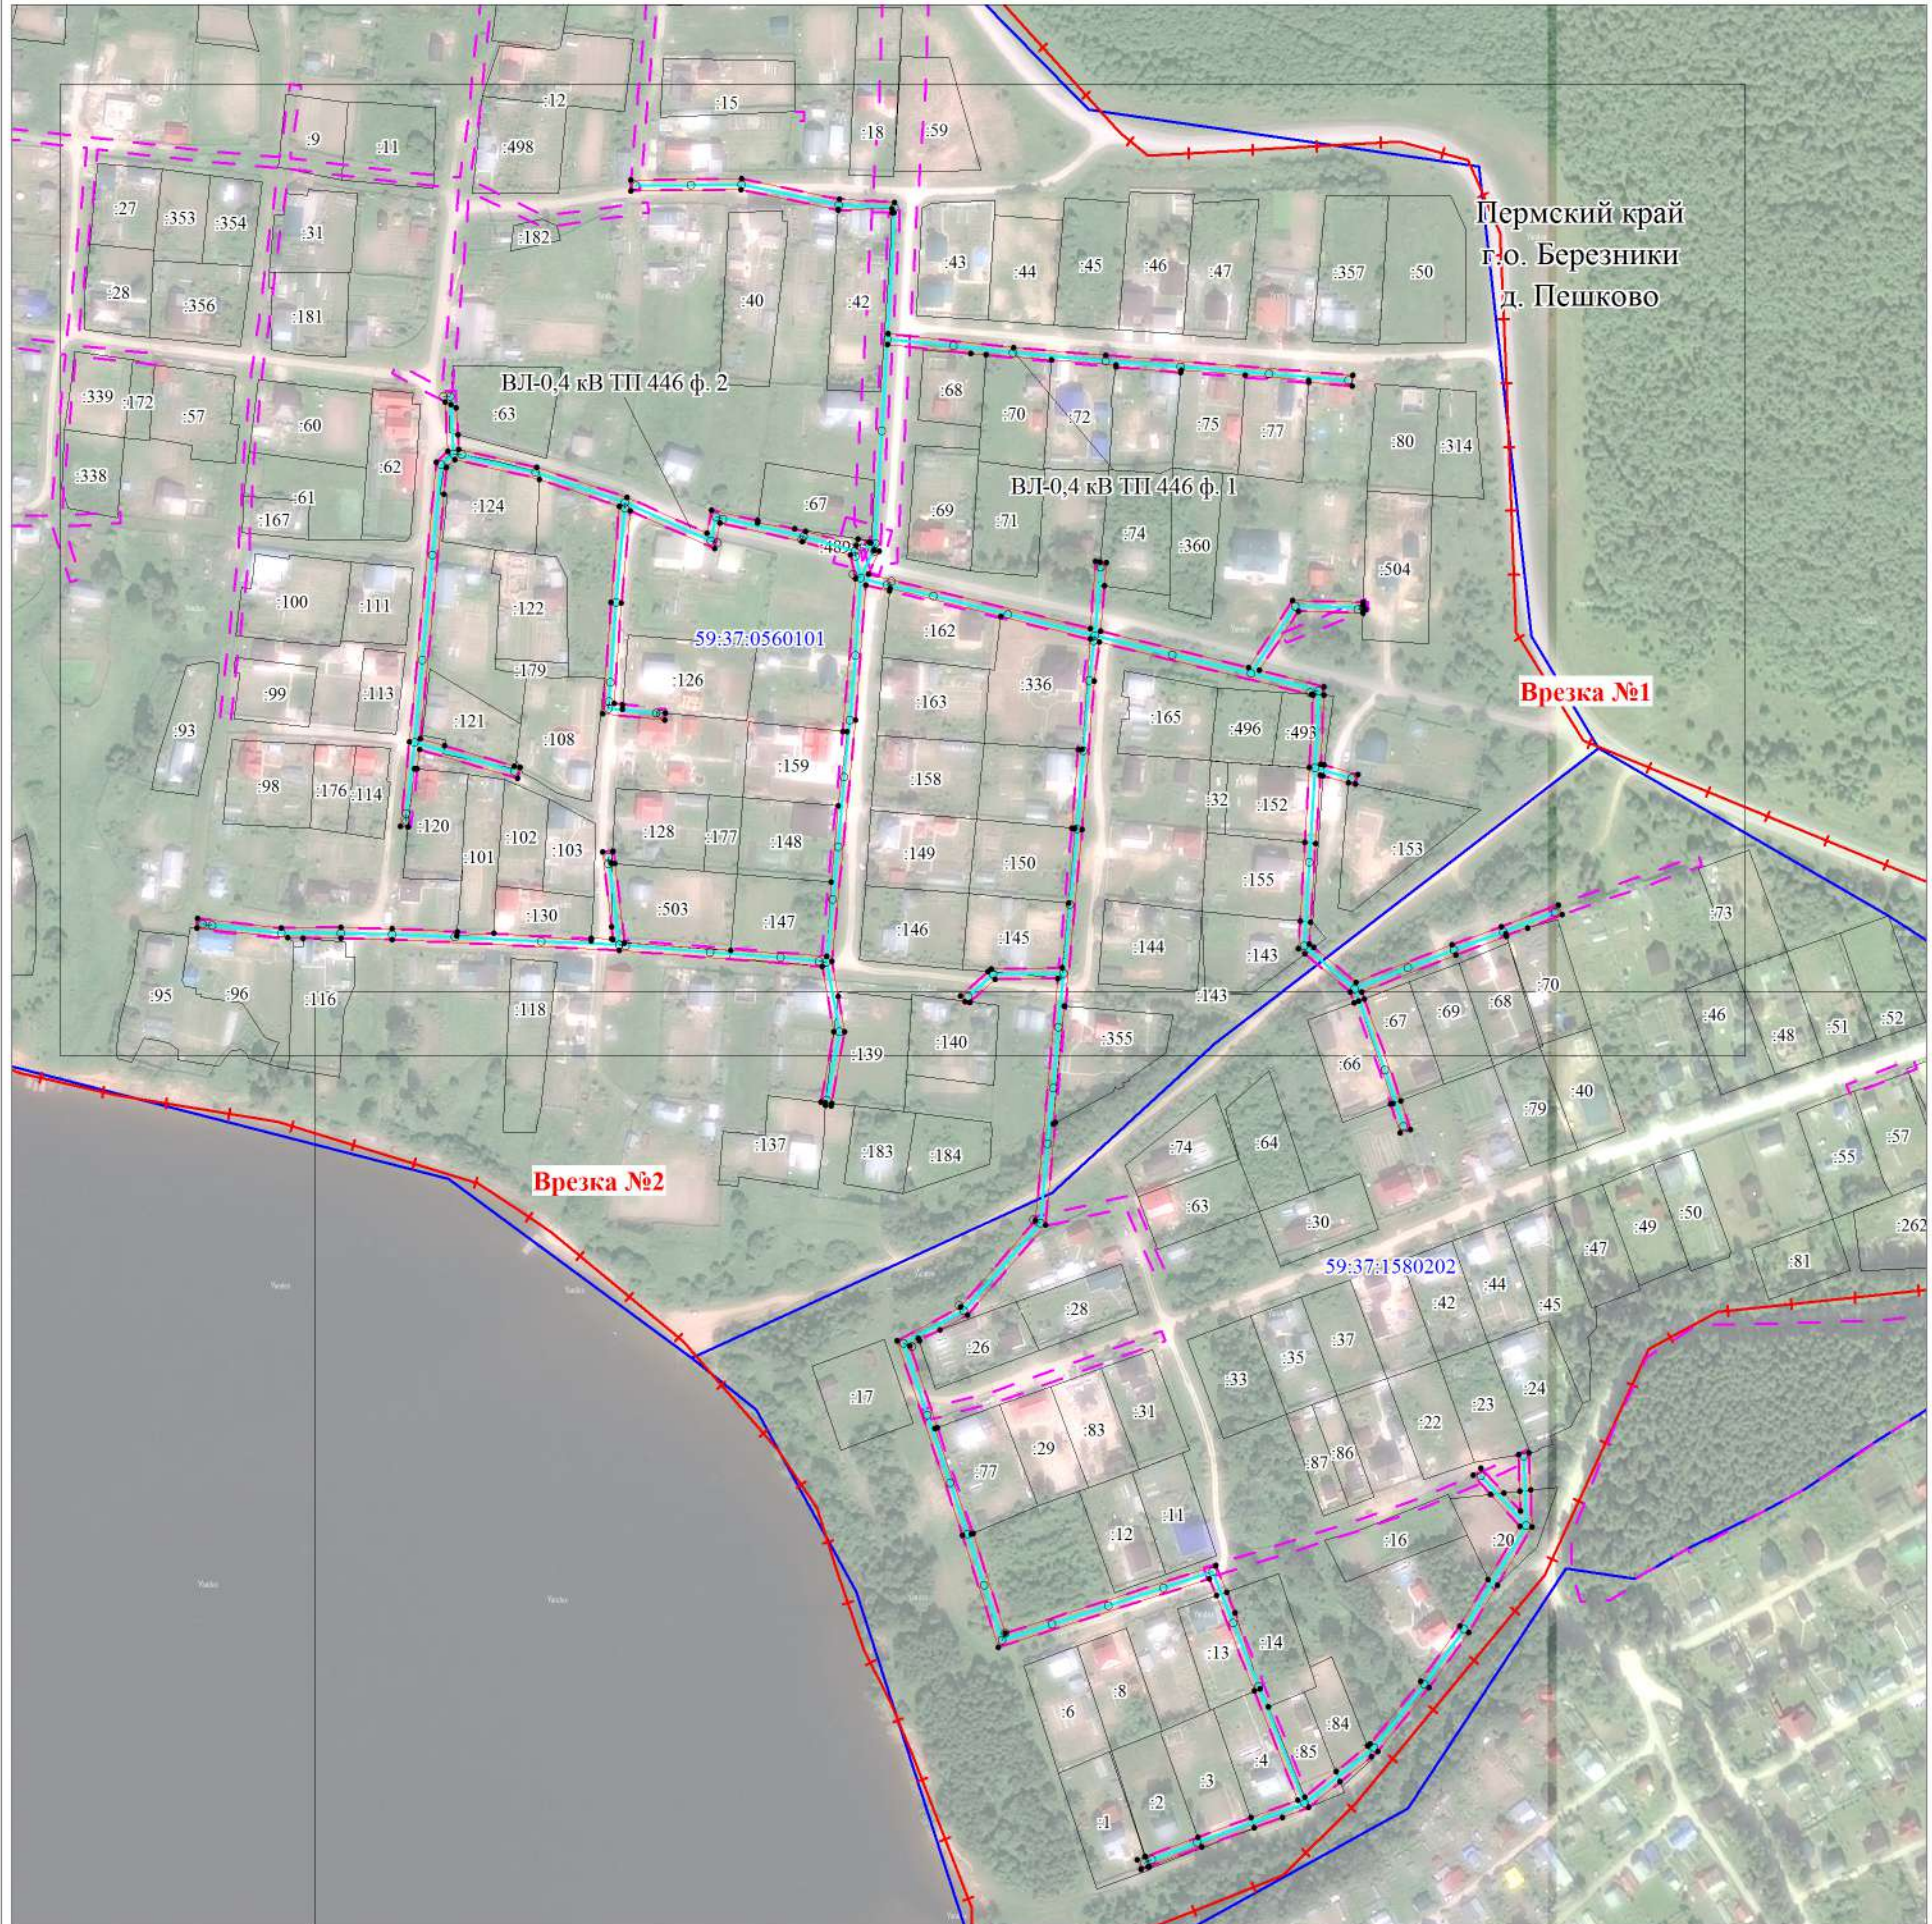

Масштаб 1:3500

Описание границ смежных землепользователей

Описание границы	Смежный землепользователь (при наличии кадастровый номер земельного участка)	Площадь обременения, кв.м
от точки 5 до точки 2, от точки 16 до точки 17, от точки 21 до точки 12, от точки 28 до точки 33, от точки 37 до точки 38, от точки 40 до точки 42, от точки 51 до точки 60, от точки 62 до точки 67, от точки 70 до точки 72, от точки 73 до точки 77, от точки 79 до точки 85, от точки 87 до точки 93, от точки 95 до точки 98, от точки 99 до точки 106, от точки 108 до точки 112, от точки 116 до точки 120, от точки 122 до точки 124, от точки 125 до точки 126, от точки 131 до точки 137, от точки 139 до точки 142, от точки 143 до точки 146, от точки 149 до точки 151, от точки 157 до точки 161, от точки 164 до точки 167, от точки 169 до точки 171, от точки 174 до точки 177, от точки 183 до точки 187, от точки 189 до точки 192, от точки 194 до точки 195, от точки 196 до точки 197, от точки 199 до точки 203, от точки 205 до точки 206, от точки 209 до точки 210, от точки 213 до точки 214, от точки 219 до точки 228, от точки 229 до точки 231, от точки 236 до точки 237, от точки 242 до точки 246, от точки 248 до точки 250, от точки 252 до точки 259	земли городского округа г.Березники	12034
от точки 2 до точки 5	59:37:0560101:42	-
от точки 12 до точки 14	59:37:0560101:77	-
от точки 14 до точки 16	59:37:0560101:75	-
от точки 17 до точки 19	59:37:0560101:72	-
от точки 19 до точки 20	59:37:0560101:70	-
от точки 20 до точки 21	59:37:0560101:68	-
от точки 33 до точки 35	59:37:0560101:101	-
от точки 35 до точки 37	59:37:0560101:130	-
от точки 38 до точки 40, от точки 43 до точки 46	59:37:0560101:503	131
от точки 46 до точки 48	59:37:0560101:147	184
от точки 48 до точки 49	59:37:0560101:148	-
от точки 49 до точки 51	59:37:0560101:159	-
от точки 60 до точки 62	59:37:0560101:126	-
от точки 67 до точки 70	59:37:0560101:124	167
от точки 72 до точки 73	59:37:0560101:121	89
от точки 77 до точки 79	59:37:0560101:120	-
от точки 85 до точки 87	59:37:0560101:63	41
от точки 93 до точки 95	59:37:0560101:67	-
от точки 98 до точки 99	59:37:0560101:489	26
от точки 106 до точки 108	59:37:0560101:74	33
от точки 112 до точки 116	59:37:0560101:504	-
от точки 120 до точки 122, от точки 155 до точки 157	59:37:0560101:493	173
от точки 124 до точки 125	59:37:0560101:153	-
от точки 126 до точки 128, от точки 154 до точки 155	59:37:0560101:152	178
от точки 128 до точки 129, от точки 153 до точки 154	59:37:0560101:155	184
от точки 129 до точки 131, от точки 151 до точки 153	59:37:0560101:143	73
от точки 137 до точки 139	59:37:1580202:70	-
от точки 142 до точки 143, от точки 147 до точки 148	59:37:1580202:67	169
от точки 146 до точки 149	59:37:1580202:66	-
от точки 161 до точки 164	59:37:0560101:355	-
от точки 167 до точки 169	59:37:1580202:26	-
от точки 171 до точки 174	59:37:1580202:77	-
от точки 177 до точки 179, от точки 218 до точки 219	59:37:1580202:13	198
от точки 178 до точки 180	59:37:1580202:14	-
от точки 179 до точки 181, от точки 205 до точки 207, от точки 216 до точки 218	59:37:1580202:4	308
от точки 180 до точки 182, от точки 204 до точки 205	59:37:1580202:85	94
от точки 182 до точки 183, от точки 204 до точки 205	59:37:1580202:84	93
от точки 187 до точки 189, от точки 192 до точки 194, от точки 197 до точки 199	59:37:1580202:20	321
от точки 195 до точки 196	59:37:1580202:23	-
от точки 207 до точки 208, от точки 215 до точки 216	59:37:1580202:3	130
от точки 208 до точки 209, от точки 214 до точки 215	59:37:1580202:2	129
от точки 210 до точки 213	59:37:1580202:1	18
от точки 228 до точки 229	59:37:0560101:140	-
от точки 231 до точки 234	59:37:0560101:145	106
от точки 234 до точки 236	59:37:0560101:150	-
от точки 237 до точки 240	59:37:0560101:336	-
от точки 240 до точки 242	59:37:0560101:162	-
от точки 246 до точки 248	59:37:0560101:139	172
от точки 250 до точки 252	59:37:0560101:137	-
от точки 259 до точки 28	59:37:0560101:96	-
Итого		15051

Условные обозначения

- проектные границы публичного сервитута
- граница и номер кадастрового квартала;
- граница и номер земельного участка, сведения о котором внесены в ЕГРН;
- ВЛ-0,4 кВ ТП 446 ф.1 от опор №4 до №9, от №11 до №14, ВЛ-0,4 кВ ТП 446 ф.2;
- обозначение характерной точки проектной границы публичного сервитута;
- обозначение и номер опоры ЛЭП;
- охранный зона ЛЭП;
- граница муниципального образования.



59:37:0560101

ВЛ-0,4 кВ ТП 446 ф. 1

ВЛ-0,4 кВ ТП 446 ф. 2

59:37:1580202

Врезка №2



Масштаб 1:1800

Каталог координат (Система координат МСК-59, зона 2)									
Обозначение характерных точек границ	Координаты, м		Метод определения координат характерной точки	Мт, м	Обозначение характерных точек границ	Координаты, м		Метод определения координат характерной точки	Мт, м
	X	Y				X	Y		
1	2	3	4	5	1	2	3	4	5
1	669408.91	2247702.27	Геодезический метод	0.1	56	669228.31	2247575.97	Геодезический метод	0.1
2	669408.96	2247701.28	Геодезический метод	0.1	57	669181.63	2247572.64	Геодезический метод	0.1
3	669410.87	2247701.36	Геодезический метод	0.1	58	669181.23	2247576.5	Геодезический метод	0.1
4	669410.63	2247676.51	Геодезический метод	0.1	59	669179	2247576.32	Геодезический метод	0.1
5	669410.19	2247676.47	Геодезический метод	0.1	60	669177.19	2247596.38	Геодезический метод	0.1
6	669419.65	2247631.32	Геодезический метод	0.1	61	669174.15	2247596.06	Геодезический метод	0.1
7	669419.17	2247580.33	Геодезический метод	0.1	62	669177.16	2247567.3	Геодезический метод	0.1
8	669424.17	2247580.31	Геодезический метод	0.1	63	669228.71	2247570.99	Геодезический метод	0.1
9	669424.66	2247631.8	Геодезический метод	0.1	64	669273.11	2247575.06	Геодезический метод	0.1
10	669415.17	2247677.11	Геодезический метод	0.1	65	669285.55	2247537.97	Геодезический метод	0.1
11	669413.91	2247702.42	Геодезический метод	0.1	66	669294.82	2247498.85	Геодезический метод	0.1
1	669408.91	2247702.27	Геодезический метод	0.1	67	669291.08	2247494.87	Геодезический метод	0.1
					68	669278.74	2247493.69	Геодезический метод	0.1
12	669330.22	2247894.19	Геодезический метод	0.1	69	669165.58	2247482.81	Геодезический метод	0.1
13	669331.33	2247894.26	Геодезический метод	0.1	70	669162.3	2247494.03	Геодезический метод	0.1
14	669333.57	2247864.84	Геодезический метод	0.1	71	669152.84	2247526.4	Геодезический метод	0.1
15	669335.99	2247835.16	Геодезический метод	0.1	72	669152.06	2247529.07	Геодезический метод	0.1
16	669334.98	2247835.07	Геодезический метод	0.1	73	669147.2	2247527.87	Геодезический метод	0.1
17	669337.4	2247804.9	Геодезический метод	0.1	74	669160.52	2247482.29	Геодезический метод	0.1
18	669338.28	2247805.02	Геодезический метод	0.1	75	669151.59	2247481.32	Геодезический метод	0.1
19	669340.77	2247775.02	Геодезический метод	0.1	76	669151.73	2247479.91	Геодезический метод	0.1
20	669343.24	2247744.74	Геодезический метод	0.1	77	669124.59	2247477.03	Геодезический метод	0.1
21	669343.75	2247737.8	Геодезический метод	0.1	78	669124.98	2247473.4	Геодезический метод	0.1
22	669347.96	2247699.29	Геодезический метод	0.1	79	669164.01	2247477.64	Геодезический метод	0.1
23	669352.96	2247699.44	Геодезический метод	0.1	80	669293.44	2247490.08	Геодезический метод	0.1
24	669346.6	2247757.71	Геодезический метод	0.1	81	669298.59	2247495.56	Геодезический метод	0.1
25	669342.78	2247800.38	Геодезический метод	0.1	82	669321.53	2247494.38	Геодезический метод	0.1
26	669333.58	2247914.7	Геодезический метод	0.1	83	669320.12	2247496.94	Геодезический метод	0.1
27	669328.6	2247914.3	Геодезический метод	0.1	84	669318.7	2247499.53	Геодезический метод	0.1
12	669330.22	2247894.19	Геодезический метод	0.1	85	669306.46	2247500.15	Геодезический метод	0.1
					86	669299.57	2247500.51	Геодезический метод	0.1
28	669077.96	2247379.11	Геодезический метод	0.1	87	669291.2	2247536.84	Геодезический метод	0.1
29	669082.32	2247379.6	Геодезический метод	0.1	88	669277.18	2247578.65	Геодезический метод	0.1
30	669077.96	2247418.41	Геодезический метод	0.1	89	669260.51	2247615.52	Геодезический метод	0.1
31	669078	2247446.02	Геодезический метод	0.1	90	669271.19	2247617.75	Геодезический метод	0.1
32	669077.46	2247469.75	Геодезический метод	0.1	91	669266.39	2247639.04	Геодезический метод	0.1
33	669076.01	2247499.73	Геодезический метод	0.1	92	669265.31	2247638.89	Геодезический метод	0.1
34	669074.16	2247499.57	Геодезический метод	0.1	93	669262.55	2247656.06	Геодезический метод	0.1
35	669075.29	2247516.75	Геодезический метод	0.1	94	669261.42	2247661.08	Геодезический метод	0.1
36	669071.7	2247561.77	Геодезический метод	0.1	95	669254.83	2247684.57	Геодезический метод	0.1
37	669073.01	2247561.85	Геодезический метод	0.1	96	669257.82	2247685.52	Геодезический метод	0.1
38	669072.51	2247572.02	Геодезический метод	0.1	97	669256.44	2247690.68	Геодезический метод	0.1
39	669112.87	2247567.12	Геодезический метод	0.1	98	669256.23	2247691.4	Геодезический метод	0.1
40	669113.43	2247571.77	Геодезический метод	0.1	99	669252.39	2247692.96	Геодезический метод	0.1
41	669107.72	2247571.43	Геодезический метод	0.1	100	669252.14	2247695.21	Геодезический метод	0.1
42	669107.58	2247572.8	Геодезический метод	0.1	101	669241.42	2247690.25	Геодезический метод	0.1
43	669070.94	2247577.28	Геодезический метод	0.1	102	669216.2	2247792.96	Геодезический метод	0.1
44	669067.22	2247626.3	Геодезический метод	0.1	103	669247.34	2247795.56	Геодезический метод	0.1
45	669064.63	2247670.82	Геодезический метод	0.1	104	669247.17	2247797.6	Геодезический метод	0.1
46	669098.87	2247673.09	Геодезический метод	0.1	105	669246.92	2247800.54	Геодезический метод	0.1
47	669134.32	2247676.26	Геодезический метод	0.1	106	669236.06	2247799.63	Геодезический метод	0.1
48	669168.56	2247680.51	Геодезический метод	0.1	107	669215	2247797.87	Геодезический метод	0.1
49	669168.77	2247678.44	Геодезический метод	0.1	108	669198.2	2247866.27	Геодезический метод	0.1
50	669239.62	2247684.22	Геодезический метод	0.1	109	669229.18	2247886.71	Геодезический метод	0.1
51	669250.36	2247682.01	Геодезический метод	0.1	110	669228.41	2247919.42	Геодезический метод	0.1
52	669256.56	2247659.85	Геодезический метод	0.1	111	669227.33	2247919.38	Геодезический метод	0.1
53	669265.19	2247621.6	Геодезический метод	0.1	112	669225.03	2247920.59	Геодезический метод	0.1
54	669253.39	2247619.12	Геодезический метод	0.1	113	669224.5	2247919.28	Геодезический метод	0.1
55	669271.13	2247579.9	Геодезический метод	0.1	114	669223.41	2247919.24	Геодезический метод	0.1
115	669224.12	2247889.37	Геодезический метод	0.1	179	668699.53	2247922.27	Геодезический метод	0.1
116	669196.92	2247871.41	Геодезический метод	0.1	180	668728.69	2247945.63	Геодезический метод	0.1
117	669189.31	2247901.4	Геодезический метод	0.1	181	668753.94	2247963.8	Геодезический метод	0.1

118	669185.3	2247901.21	Геодезический метод	0.1	182	668775.79	2247976.96	Геодезический метод	0.1
119	669153.44	2247899.65	Геодезический метод	0.1	183	668800.2	2247991.66	Геодезический метод	0.1
120	669153.04	2247901.12	Геодезический метод	0.1	184	668815.03	2247978.19	Геодезический метод	0.1
121	669148.64	2247917.06	Геодезический метод	0.1	185	668823.96	2247970.08	Геодезический метод	0.1
122	669144.05	2247915.8	Геодезический метод	0.1	186	668827.32	2247973.78	Геодезический метод	0.1
123	669144.69	2247912.55	Геодезический метод	0.1	187	668815.71	2247984.33	Геодезический метод	0.1
124	669147.98	2247900.65	Геодезический метод	0.1	188	668807.24	2247992.02	Геодезический метод	0.1
125	669148.34	2247899.36	Геодезический метод	0.1	189	668816.51	2247991.68	Геодезический метод	0.1
126	669116.77	2247897.39	Геодезический метод	0.1	190	668833.54	2247991.06	Геодезический метод	0.1
127	669080.19	2247895.1	Геодезический метод	0.1	191	668834.4	2247996.04	Геодезический метод	0.1
128	669070.23	2247894.48	Геодезический метод	0.1	192	668817.06	2247996.67	Геодезический метод	0.1
129	669068.59	2247896.44	Геодезический метод	0.1	193	668799.85	2247997.29	Геодезический метод	0.1
130	669052.17	2247916	Геодезический метод	0.1	194	668773.14	2247981.2	Геодезический метод	0.1
131	669069.7	2247960.57	Геодезический метод	0.1	195	668751.19	2247967.98	Геодезический метод	0.1
132	669078.11	2247983.32	Геодезический метод	0.1	196	668725.66	2247949.61	Геодезический метод	0.1
133	669088.17	2248009.62	Геодезический метод	0.1	197	668695.98	2247925.83	Геодезический метод	0.1
134	669083.5	2248011.4	Геодезический метод	0.1	198	668693.73	2247923.03	Геодезический метод	0.1
135	669077.43	2247995.54	Геодезический метод	0.1	199	668682.01	2247908.45	Геодезический метод	0.1
136	669074.66	2247985.37	Геодезический метод	0.1	200	668670.23	2247893.81	Геодезический метод	0.1
137	669073.66	2247985.67	Геодезический метод	0.1	201	668665.59	2247881.75	Геодезический метод	0.1
138	669065.04	2247962.35	Геодезический метод	0.1	202	668660.74	2247868.63	Геодезический метод	0.1
139	669047.87	2247918.73	Геодезический метод	0.1	203	668651.71	2247844.23	Геодезический метод	0.1
140	669044.68	2247919.9	Геодезический метод	0.1	204	668642.69	2247819.85	Геодезический метод	0.1
141	668997.58	2247936.67	Геодезический метод	0.1	205	668642.58	2247819.53	Геодезический метод	0.1
142	668984.08	2247941.17	Геодезический метод	0.1	206	668641.35	2247816.21	Геодезический метод	0.1
143	668982.5	2247936.43	Геодезический метод	0.1	207	668646.02	2247814.44	Геодезический метод	0.1
144	668995.81	2247932	Геодезический метод	0.1	208	668647.33	2247817.97	Геодезический метод	0.1
145	669042.92	2247915.22	Геодезический метод	0.1	209	668647.45	2247818.31	Геодезический метод	0.1
146	669047.81	2247913.42	Геодезический метод	0.1	210	668656.42	2247842.53	Геодезический метод	0.1
147	669065.52	2247892.32	Геодезический метод	0.1	211	668665.46	2247867	Геодезический метод	0.1
148	669068.02	2247889.33	Геодезический метод	0.1	212	668673.56	2247888.87	Геодезический метод	0.1
149	669080.88	2247890.13	Геодезический метод	0.1	213	668724.04	2247868.8	Геодезический метод	0.1
150	669117.25	2247892.4	Геодезический метод	0.1	214	668768.23	2247851.22	Геодезический метод	0.1
151	669151.76	2247894.56	Геодезический метод	0.1	215	668776.1	2247848.09	Геодезический метод	0.1
152	669185.47	2247896.21	Геодезический метод	0.1	216	668744.5	2247750.17	Геодезический метод	0.1
153	669185.71	2247895.23	Геодезический метод	0.1	217	668796.18	2247733.52	Геодезический метод	0.1
154	669209.99	2247797.3	Геодезический метод	0.1	218	668886.56	2247703.36	Геодезический метод	0.1
155	669192.01	2247794.87	Геодезический метод	0.1	219	668902.24	2247732.69	Геодезический метод	0.1
156	669123.32	2247789.31	Геодезический метод	0.1	220	668942.06	2247767.4	Геодезический метод	0.1
157	669041.47	2247781.14	Геодезический метод	0.1	221	669054.05	2247777.83	Геодезический метод	0.1
158	669041.27	2247780.73	Геодезический метод	0.1	222	669053.79	2247748.92	Геодезический метод	0.1
159	668986.82	2247775.7	Геодезический метод	0.1	223	669043.35	2247737.15	Геодезический метод	0.1
160	668987.32	2247776.64	Геодезический метод	0.1	224	669043.63	2247734.9	Геодезический метод	0.1
161	668939.99	2247772.23	Геодезический метод	0.1	225	669046.1	2247732.71	Геодезический метод	0.1
162	668898.26	2247735.85	Геодезический метод	0.1	226	669057.5	2247745.57	Геодезический метод	0.1
163	668891.48	2247723.17	Геодезический метод	0.1	227	669058.77	2247747	Геодезический метод	0.1
164	668887.69	2247713.15	Геодезический метод	0.1	228	669059.06	2247780.04	Геодезический метод	0.1
165	668886.37	2247713.6	Геодезический метод	0.1	229	669089.1	2247783	Геодезический метод	0.1
166	668884.14	2247709.42	Геодезический метод	0.1	230	669123.7	2247785.79	Геодезический метод	0.1
167	668846.14	2247722.11	Геодезический метод	0.1	231	669123.84	2247784.34	Геодезический метод	0.1
168	668845.67	2247720.83	Геодезический метод	0.1	232	669160.42	2247787.3	Геодезический метод	0.1
169	668796.87	2247737.65	Геодезический метод	0.1	233	669160.28	2247789.25	Геодезический метод	0.1
170	668797.21	2247738.45	Геодезический метод	0.1	234	669211.53	2247793.22	Геодезический метод	0.1
171	668750.79	2247753.4	Геодезический метод	0.1	235	669222.04	2247751.49	Геодезический метод	0.1
172	668782.25	2247851.03	Геодезический метод	0.1	236	669235.12	2247700.29	Геодезический метод	0.1
173	668769.85	2247855.97	Геодезический метод	0.1	237	669233.84	2247700.15	Геодезический метод	0.1
174	668760.34	2247859.75	Геодезический метод	0.1	238	669236.57	2247689.02	Геодезический метод	0.1
175	668717.31	2247876.86	Геодезический метод	0.1	239	669173.88	2247684.15	Геодезический метод	0.1
176	668676.17	2247893.23	Геодезический метод	0.1	240	669062.16	2247673.35	Геодезический метод	0.1
177	668686.86	2247906.52	Геодезический метод	0.1	241	669046.06	2247676.25	Геодезический метод	0.1
178	668698.59	2247921.1	Геодезический метод	0.1	242	669029.63	2247679.21	Геодезический метод	0.1

243	668996.49	2247673.07	Геодзический метод	0.1
244	668995.1	2247672.81	Геодзический метод	0.1
245	668995.6	2247670.1	Геодзический метод	0.1
246	668996.84	2247670.15	Геодзический метод	0.1
247	668997.09	2247668.08	Геодзический метод	0.1
248	669029.64	2247674.13	Геодзический метод	0.1
249	669059.75	2247668.71	Геодзический метод	0.1
250	669067.38	2247574.69	Геодзический метод	0.1
251	669072.46	2247469.58	Геодзический метод	0.1
252	669073	2247445.98	Геодзический метод	0.1
253	669073.15	2247428.41	Геодзический метод	0.1
254	669073.51	2247421.38	Геодзический метод	0.1
28	669077.96	2247379.11	Геодзический метод	0.1
Площадь, кв.м.			15051	