Схема предполагаемых к использованию земель или части земельного участка

Объект: Благоустройство территории. Восстановление подпорной стены и газона.

Месторасположение земельного участка: Пермский край, г. Березники, в районе кинотеатра "Авангард", занимаемый сквером, земельный участок с кад. № 59:03:0400081:2395.

Площадь земель или части земельного участка: 80,12 м² (ЗУ2-13,75 м2, ЗУ3-6,93 м2, ЗУ4-10,43 м2, ЗУ5-49,01 м2)

Категория земель: Земли поселений (земли населенных пунктов) скверы, сады, бульвары.

Вид разрешенного использования*: Элементы благоустройства территории, в том числе малые архитектурные формы, за исключением некапитальных нестационарных строений и сооружений, рекламных конструкций, применяемых как составные части благоустройства территории.

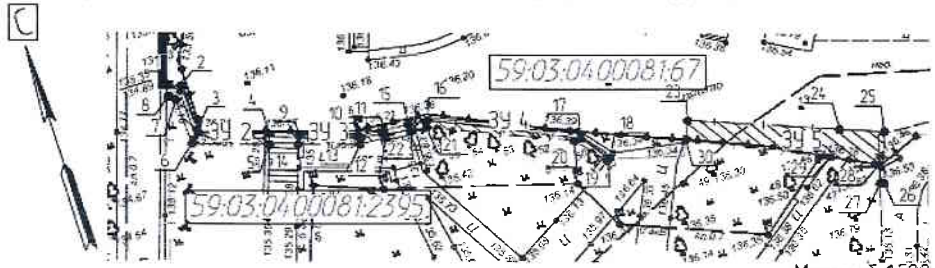

Масштаб 1:500

Условные обозначения и изображения:

– Границы земельных участков,

– Образуемые земельные участки (ЗУ 2,3,4,5),

– Надписи номеров вновь образованных характерных точек земельного участка,

59:03:0400081:67 – Кадастровые номера земельных участков.

Ведомость координат отведенного земельного участка ЗУ 2
Система координат МСК59

Номер точки	X	Y
1	673545.66	2263817.93
2	673545.24	2263819.05
3	673540.55	2263819.11
4	673538.21	2263825.56
5	673537.19	2263825.22
6	673539.56	2263816.22
7	673544.09	2263818.11
8	673544.58	2263817.58

Ведомость координат отведенного земельного участка ЗУ 4
Система координат МСК59

Номер точки	X	Y
15	673534.84	2263827.95
16	673534.65	2263840.67
17	673528.43	2263854.37
18	673525.71	2263856.42
19	673525.54	2263856.16
20	673528.40	2263853.68
21	673534.02	2263840.31
22	673534.11	2263838.67

Ведомость координат отведенного земельного участка ЗУ 3
Система координат МСК59

Номер точки	X	Y
9	673537.23	2263828.27
10	673535.30	2263833.67
11	673535.06	2263836.27
12	673534.31	2263836.18
13	673534.49	2263833.70
14	673536.39	2263827.95

Ведомость координат отведенного земельного участка ЗУ 5
Система координат МСК59

Номер точки	X	Y
23	673526.60	2263864.82
24	673521.41	2263878.74
25	673519.85	2263882.80
26	673515.07	2263881.23
27	673515.21	2263880.86
28	673516.93	2263881.37
29	673519.15	2263877.06
30	673525.07	2263864.07

Описание границ смежных землепользований

Земельный участок 2

1-2, 2-3, 3-4 земельный участок с кад. № 59:03:040008167, по адресу край Пермский, г. Березники, пр-кт Ленина, 46;

4-5, 5-6, 6-7, 7-8 земельный участок с кад. № 59:03:0400812395, по адресу Пермский край, г. Березники, в районе кинотеатра "Авангард", занимаемый сквером;

8-1 неразграниченные земли, по адресу Пермский край, г. Березники, кад. квартал № 59:03:0400081.

Земельный участок 3

9-10, 10-11 земельный участок с кад. № 59:03:040008167, по адресу край Пермский, г. Березники, пр-кт Ленина, 46;

11-12, 12-13, 13-14, 14-9 земельный участок с кад. № 59:03:0400812395, по адресу Пермский край, г. Березники, в районе кинотеатра "Авангард", занимаемый сквером.

Земельный участок 4

15-16, 16-17, 17-18 земельный участок с кад. № 59:03:040008167, по адресу край Пермский, г. Березники, пр-кт Ленина, 46;

18-19, 19-20, 20-21, 21-22, 22-15 земельный участок с кад. № 59:03:0400812395, по адресу Пермский край, г. Березники, в районе кинотеатра "Авангард", занимаемый сквером.

Земельный участок 5

23-24, 24-25 земельный участок с кад. № 59:03:040008167, по адресу край Пермский, г. Березники, пр-кт Ленина, 46;

25-26 неразграниченные земли, по адресу Пермский край, г. Березники, кад. квартал № 59:03:0400081;

26-27, 27-28, 28-29, 29-30 земельный участок с кад. № 59:03:0400812395, по адресу Пермский край, г. Березники, в районе кинотеатра "Авангард", занимаемый сквером;

30-23 земельный участок с кад. № 59:03:040008167, по адресу край Пермский, г. Березники, пр-кт Ленина, 46.

Заявитель: _____

(подпись, расшифровка подписи)

МП

* Постановление Правительства РФ от 3 декабря 2014г. №1300 "об утверждении перечня видов объектов, размещение которых может осуществляться на землях или земельных участках, находящихся в государственной или муниципальной собственности, без предоставления земельных участков или установления сервитутов" см. пункт 4.

Документ создан в электронной форме. № СЭД-142-50-3-1164 от 26.10.2021. Исполнитель: Арсланов Ф. Ч.
Страница 3 из 4. Страница создана: 26.10.2021 09:00

Схема предполагаемых к использованию земель или части земельного участка

Объект: Благоустройство территории. Восстановление покрытия: тротуаров, газона. Устройство лестницы, пандуса.
Месторасположение земельного участка: Пермский край, г. Березники, пр-кт Ленина, кадастровый квартал 59:03:0400081.
Площадь земель или части земельного участка: 808,24 м^2.
Категория земель: неразграниченные земли.
Вид разрешенного использования*: Элементы благоустройства территории, в том числе малые архитектурные формы, за исключением некапитальных нестационарных строений и сооружений, рекламных конструкций, применяемых как составные части благоустройства территории. Пандусы и другие приспособления, обеспечивающие передвижение маломобильных групп населения, за исключением пандусов и оборудования, относящихся к конструктивным элементам зданий, сооружений.

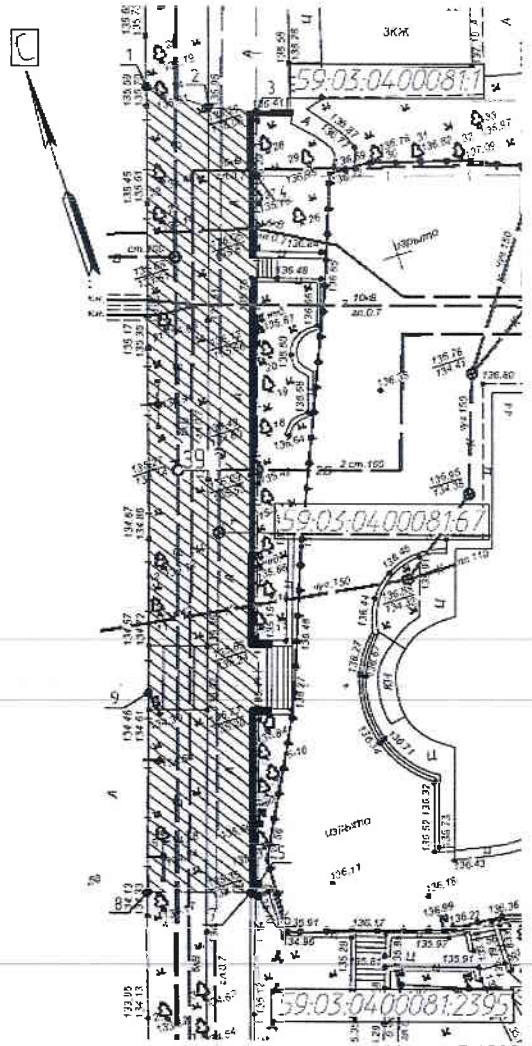

Условные обозначения и изображения:

- Границы земельных участков.
- Образуемый земельный участок (ЗУ 1).
- Надписи номеров вновь образованных характерных точек земельного участка.
- Кадастровые номера земельных участков.

Ведомость координат отведенного земельного участка ЗУ 1
Система координат МСК59

Номер точки	X	Y
1	673623.02	2263831.96
2	673619.33	2263836.96
3	673617.47	2263841.19
4	673611.59	2263839.32
5	673545.66	2263817.93
6	673544.57	2263817.58
7	673545.13	2263816.99
8	673548.16	2263807.68
9	673566.61	2263813.77

Описание границ смежных землепользований

1-2, 2-3 неразграниченные земли, по адресу Пермский край, г. Березники, кад. квартал № 59:03:0400081;

3-4 земельный участок с кад. № 59:03:0400811, по адресу Пермский край, г. Березники, пр-кт Советский, дом 28;

4-5 земельный участок с кад. № 59:03:0400081:67, по адресу край Пермский, г. Березники, пр-кт Ленина, 46;

5-6 земельный участок с кад. № 59:03:0400081:2395, по адресу Пермский край, г. Березники, в районе кинотеатра "Авангард", занимаемый сквером;

6-7, 7-8, 8-9, 9-1 неразграниченные земли, по адресу Пермский край, г. Березники, кад. квартал № 59:03:0400081.

Заявитель: _____
(подпись, расшифровка подписи)
МП

* Постановление Правительства РФ от 3 декабря 2014г. №1300 "об утверждении перечня видов объектов, размещение которых может осуществляться на землях или земельных участках, находящихся в государственной или муниципальной собственности, без предоставления земельных участков или установления сервитутов" см. пункт 4 -4.1