Схема границ предполагаемых к использованию земель или части земельного участка

Объект: Элемент благоустройство территории
Местоположение: Пермский край, г. Березники, в районе пересечения ул. Карла Маркса и проспекта Ленина
Площадь земель или части земельного участка, кв.м.: 3306 кв.м.
Категория земель: Земли населенных пунктов
Вид разрешенного использования: Элемент благоустройство территории

Каталог координат

Номер точки границы	Координаты, м	
		Y
Н1	676978.20	2265505.66
Н2	677011.12	2265502.08
Н3	677039.69	2265589.90
Н4	677063.39	2265583.07
Н5	677066.74	2265592.29
Н6	677013.36	2265608.33
Н7	677005.82	2265579.54
Н8	677009.66	2265579.05
Н1	676978.20	2265505.66

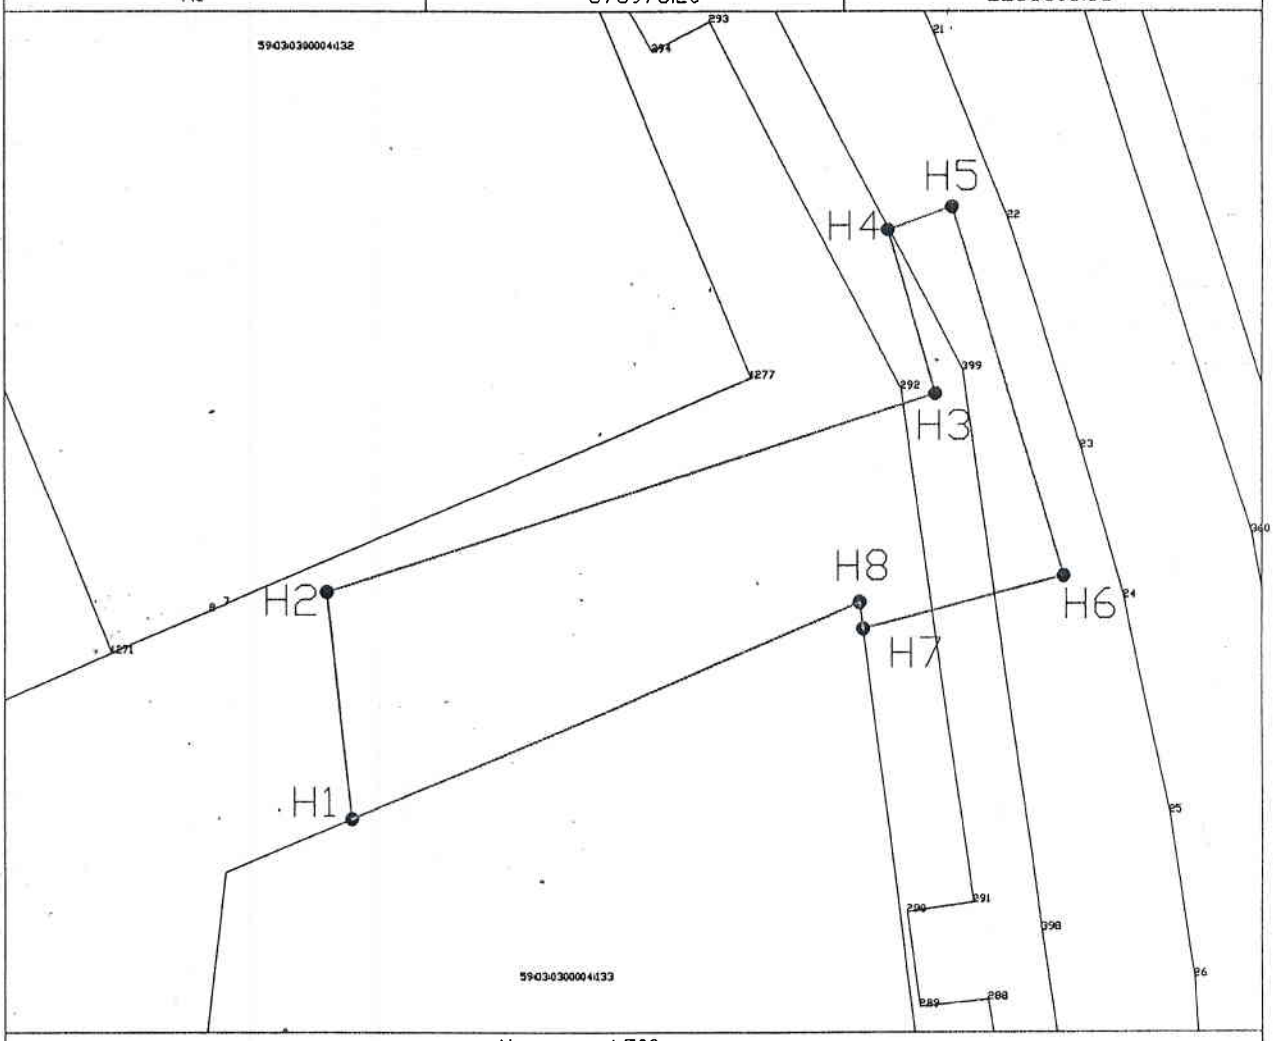

Масштаб 1:500

Описание границ смежных землепользователей:
от Н7 до Н1 земля ИП Куклина Ю.В. (договор аренды)
от Н1 до Н7 земли общего пользования

Условные обозначения:

——————— -граница предпологаемого использования земель

——————— -граница земельных участков по сведениям ГКН

59:03:0300004:133 -кадастровый номер земельного участка

Заявитель: ООО "ГазПроМетан" Попов А.А. _____ (подпись)