


Масштаб 1:9000

Описание границ смежных землепользователей		
Описание границы	Смежный землепользователь (при наличии кадастровый номер земельного участка)	Площадь обременения, кв.м
1	2	3
от точки 1 до точки 3, от точки 8 до точки 11, от точки 13 до точки 14, от точки 28 до точки 23, от точки 37 до точки 39, от точки 40 до точки 42, от точки 47 до точки 48, от точки 72 до точки 72, от точки 76 до точки 76, от точки 80 до точки 80, от точки 84 до точки 84, от точки 88 до точки 88, от точки 92 до точки 92, от точки 101 до точки 104, от точки 106 до точки 100, от точки 110 до точки 113, от точки 114 до точки 114, от точки 118 до точки 118, от точки 127 до точки 122, от точки 129 до точки 129, от точки 135 до точки 133, от точки 141 до точки 139, от точки 144 до точки 147, от точки 155 до точки 150, от точки 168 до точки 165, от точки 201 до точки 199	земли г. Березники	528
от точки 3 до точки 6, от точки 11 до точки 13, от точки 19 до точки 17, от точки 28 до точки 26, от точки 30 до точки 33, от точки 39 до точки 40, от точки 42 до точки 37, от точки 47 до точки 44, от точки 52 до точки 50, от точки 59 до точки 57, от точки 66 до точки 64, от точки 68 до точки 68	59:03:0000000:7227	394
от точки 6 до точки 1, от точки 14 до точки 8, от точки 17 до точки 19, от точки 26 до точки 28, от точки 33 до точки 30, от точки 50 до точки 52, от точки 57 до точки 59, от точки 64 до точки 66, от точки 151 до точки 153, от точки 158 до точки 160, от точки 212 до точки 208, от точки 220 до точки 221, от точки 231 до точки 232, от точки 243 до точки 239, от точки 251 до точки 252	59:03:0000000:57	640
от точки 100 до точки 102, от точки 122 до точки 124	59:03:0000000:60	93
от точки 44 до точки 47	59:03:0500024:1069	107
от точки 46 до точки 47	59:03:0500024:1070	-
от точки 96 до точки 96	59:03:0500036:10	11
от точки 104 до точки 106	59:03:0500036:11	3
от точки 113 до точки 110	59:03:0500036:13	2
от точки 124 до точки 127	59:03:0000000:234	8
от точки 133 до точки 135	59:03:0500006:47	3
от точки 139 до точки 141, от точки 150 до точки 151, от точки 153 до точки 155, от точки 162 до точки 158, от точки 165 до точки 168, от точки 171 до точки 169, от точки 174 до точки 174, от точки 178 до точки 178, от точки 182 до точки 182, от точки 186 до точки 186, от точки 190 до точки 190, от точки 194 до точки 194, от точки 199 до точки 201, от точки 204 до точки 204, от точки 208 до точки 212, от точки 214 до точки 214, от точки 221 до точки 220, от точки 224 до точки 224	59:03:0000000:281	1127
от точки 147 до точки 144	59:03:0500004:37	10
от точки 160 до точки 162	59:03:0200013:49	15
от точки 169 до точки 171	59:03:0200013:50	34
от точки 232 до точки 231, от точки 235 до точки 235, от точки 239 до точки 243, от точки 245 до точки 245, от точки 252 до точки 251	59:03:0000000:52	256
Итого		3231

- Условные обозначения
- 3231 - проектные границы публичного сервитута
  - 59:03:0000000 - кадастровый номер квартала;
  - 960 - граница кадастрового квартала;
  - 960 - граница и номер земельного участка, сведения о котором внесены в ЕГРН;
  - ВЛ-110 кВ ТЭЦ-10-ТЭЦ-4, цепи №1,2; - обозначение характерной точки проектной границы публичного сервитута;
  - №21 - обозначение и номер опоры ЛЭП;
  - 960 - охранный зона ЛЭП;
  - 960 - граница муниципального образования.

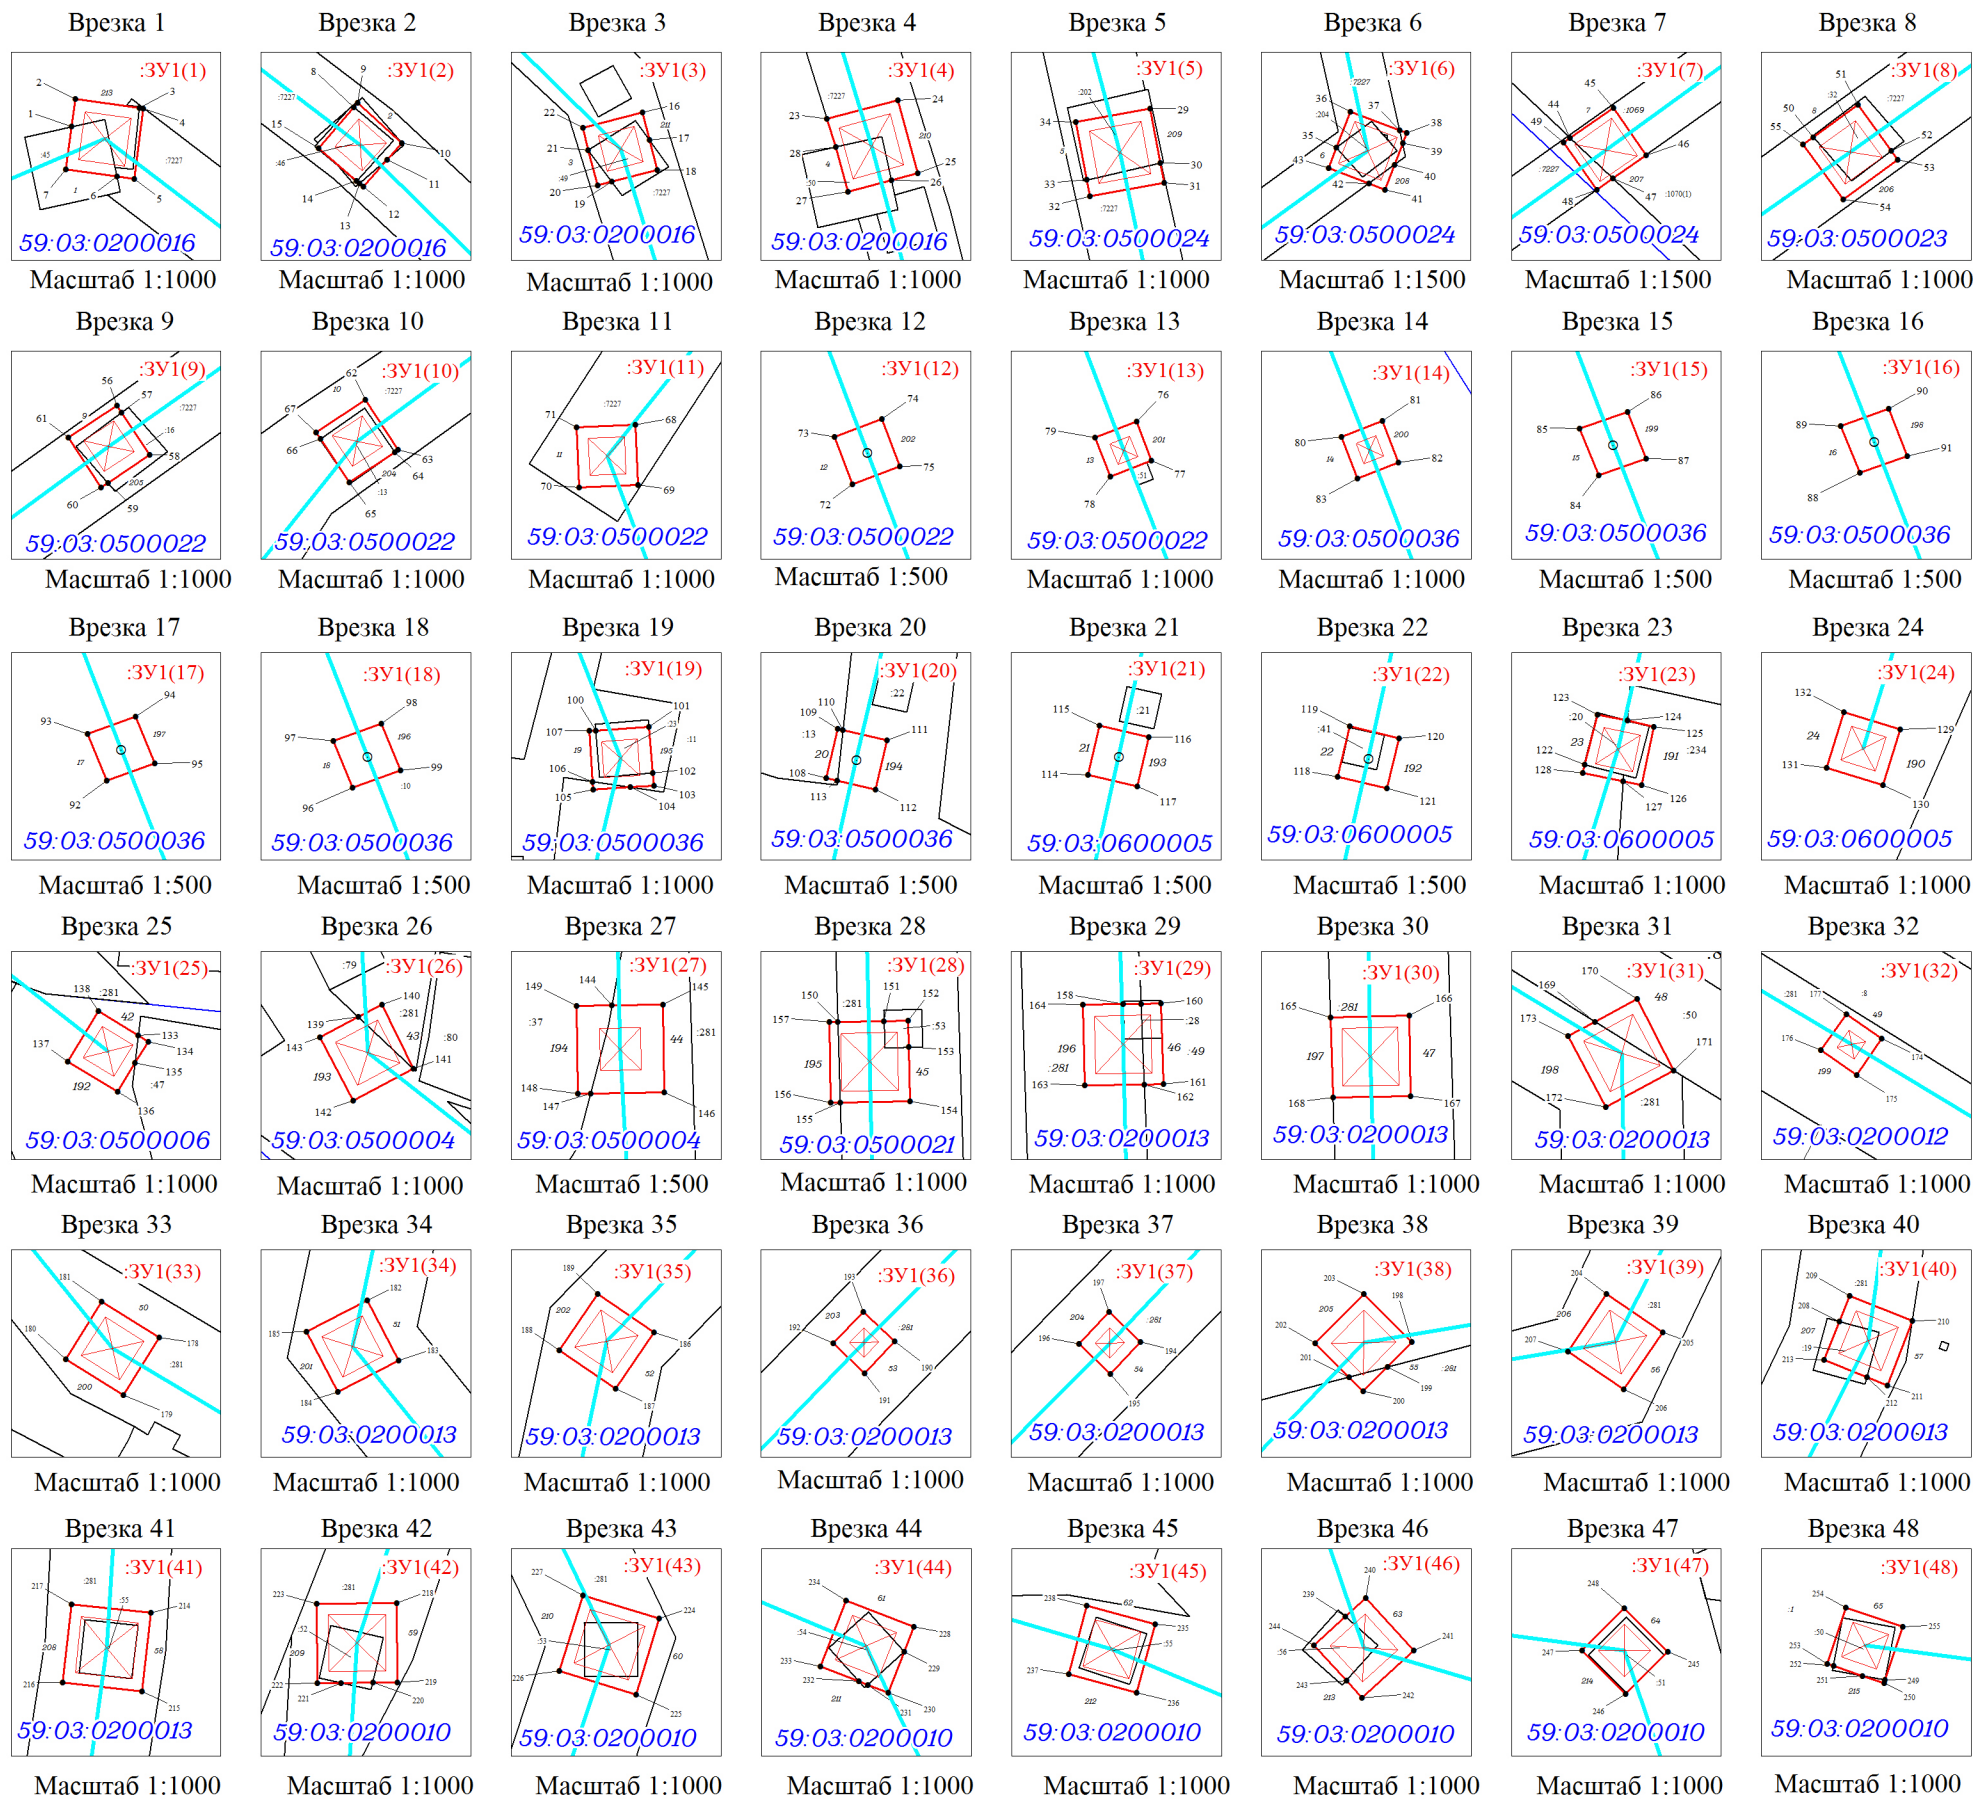

Обозначение характерных точек границ	Координаты, м		Метод определения координат характерной точки	Мт, м	Площадь, кв. в.м.	Обозначение характерных точек границ	Координаты, м		Метод определения координат характерной точки	Мт, м	Площадь, кв.м.		
	X	Y					X	Y					
1	2	3	4	5	6	1	2	3	4	5	6		
:ЗУ1(1)						68	670116.55	2262840	Геодезический метод	0.1			
:ЗУ1(12)													
1	671244.4	2263083.1	Геодезический метод	0.1	86	72	669990.37	2262880.7	Геодезический метод	0.1	11		
2	671248.06	2263083.6	Геодезический метод	0.1		73	669993.5	2262879.5	Геодезический метод	0.1			
3	671246.89	2263092.1	Геодезический метод	0.1		74	669994.67	2262882.7	Геодезический метод	0.1			
4	671246.81	2263092.6	Геодезический метод	0.1		75	669991.54	2262883.8	Геодезический метод	0.1			
5	671237.45	2263091.4	Геодезический метод	0.1		72	669990.37	2262880.7	Геодезический метод	0.1			
6	671237.77	2263089.1	Геодезический метод	0.1		:ЗУ1(13)							
7	671238.73	2263082.3	Геодезический метод	0.1		76	669862.72	2262934.4	Геодезический метод	0.1		32	
:ЗУ1(2)						77	669857.54	2262936.4	Геодезический метод	0.1			
8	671203.06	2263145.2	Геодезический метод	0.1	78	669855.46	2262931	Геодезический метод	0.1				
9	671203.66	2263145.8	Геодезический метод	0.1	79	669860.63	2262929	Геодезический метод	0.1				
10	671198.34	2263151.5	Геодезический метод	0.1	76	669862.72	2262934.4	Геодезический метод	0.1				
:ЗУ1(14)													
11	671196.15	2263149.6	Геодезический метод	0.1	61	80	669613.41	2263026.5	Геодезический метод	0.1	34		
12	671192.54	2263146.5	Геодезический метод	0.1		81	669615.51	2263032	Геодезический метод	0.1			
13	671192.97	2263146	Геодезический метод	0.1		82	669610.04	2263034.1	Геодезический метод	0.1			
14	671193.3	2263145.6	Геодезический метод	0.1		83	669607.92	2263028.7	Геодезический метод	0.1			
15	671197.68	2263140.6	Геодезический метод	0.1		80	669613.41	2263026.5	Геодезический метод	0.1			
8	671203.06	2263145.2	Геодезический метод	0.1		:ЗУ1(15)							
:ЗУ1(3)													
16	671097.72	2263255.8	Геодезический метод	0.1	64	84	669513.78	2263066.3	Геодезический метод	0.1	11		
17	671094.08	2263256.7	Геодезический метод	0.1		85	669516.88	2263065	Геодезический метод	0.1			
18	671090.11	2263257.7	Геодезический метод	0.1		86	669518.02	2263068.2	Геодезический метод	0.1			
19	671088.58	2263251.7	Геодезический метод	0.1		87	669514.92	2263069.4	Геодезический метод	0.1			
20	671088.1	2263249.8	Геодезический метод	0.1		84	669513.78	2263066.3	Геодезический метод	0.1			
21	671092.79	2263248.6	Геодезический метод	0.1		:ЗУ1(16)							
22	671095.71	2263247.9	Геодезический метод	0.1		88	669390.15	2263114.7	Геодезический метод	0.1		11	
16	671097.72	2263255.8	Геодезический метод	0.1	89	669393.25	2263113.5	Геодезический метод	0.1				
:ЗУ1(4)						90	669394.39	2263116.6	Геодезический метод	0.1			
23	670900.62	2263307.3	Геодезический метод	0.1	91	669391.29	2263117.9	Геодезический метод	0.1				
24	670903.14	2263316.7	Геодезический метод	0.1	88	669390.15	2263114.7	Геодезический метод	0.1				
:ЗУ1(17)													
25	670893.49	2263319.3	Геодезический метод	0.1	96	92	669264.35	2263163.7	Геодезический метод	0.1	11		
26	670892.56	2263315.8	Геодезический метод	0.1		93	669267.45	2263162.4	Геодезический метод	0.1			
27	670891.02	2263310.1	Геодезический метод	0.1		94	669268.59	2263165.6	Геодезический метод	0.1			
28	670896.9	2263308.4	Геодезический метод	0.1		95	669265.49	2263166.8	Геодезический метод	0.1			
23	670900.62	2263307.3	Геодезический метод	0.1		92	669264.35	2263163.7	Геодезический метод	0.1			
:ЗУ1(5)													
29	670720.37	2263365.9	Геодезический метод	0.1		100	:ЗУ1(18)						
30	670713.11	2263367.3	Геодезический метод	0.1	96		669149.05	2263208.9	Геодезический метод	0.1	11		
31	670710.54	2263367.8	Геодезический метод	0.1	97		669152.15	2263207.6	Геодезический метод	0.1			
32	670708.7	2263358	Геодезический метод	0.1	98		669153.29	2263210.8	Геодезический метод	0.1			
33	670710.9	2263357.6	Геодезический метод	0.1	99		669150.19	2263212	Геодезический метод	0.1			
34	670718.52	2263356.1	Геодезический метод	0.1	96		669149.05	2263208.9	Геодезический метод	0.1			
29	670720.37	2263365.9	Геодезический метод	0.1	:ЗУ1(19)								
:ЗУ1(6)													
35	670530.97	2263394.9	Геодезический метод	0.1	145	100	669059.33	2263244	Геодезический метод	0.1	62		
36	670538.13	2263397.6	Геодезический метод	0.1		101	669059.81	2263251.1	Геодезический метод	0.1			
37	670534.39	2263407.4	Геодезический метод	0.1		102	669053.72	2263251.6	Геодезический метод	0.1			
38	670533.87	2263408.8	Геодезический метод	0.1		103	669052.01	2263251.7	Геодезический метод	0.1			
39	670531.81	2263408	Геодезический метод	0.1		104	669051.81	2263248.6	Геодезический метод	0.1			
40	670527.53	2263406.4	Геодезический метод	0.1		105	669051.48	2263243.7	Геодезический метод	0.1			
41	670522.58	2263404.5	Геодезический метод	0.1		106	669052.52	2263243.7	Геодезический метод	0.1			
42	670523.82	2263401.3	Геодезический метод	0.1		107	669059.27	2263243.2	Геодезический метод	0.1			
43	670526.88	2263393.3	Геодезический метод	0.1		100	669059.33	2263244	Геодезический метод	0.1			
35	670530.97	2263394.9	Геодезический метод	0.1		:ЗУ1(20)							
:ЗУ1(7)													
44	670414.45	2263230.8	Геодезический метод	0.1	139	108	668909.82	2263211.2	Геодезический метод	0.1	11		
45	670420.44	2263239.5	Геодезический метод	0.1		109	668913.08	2263211.9	Геодезический метод	0.1			
46	670411.06	2263246	Геодезический метод	0.1		110	668913	2263212.3	Геодезический метод	0.1			
47	670406.38	2263239.4	Геодезический метод	0.1		111	668912.32	2263215.2	Геодезический метод	0.1			
48	670404.07	2263236.1	Геодезический метод	0.1		112	668909.06	2263214.4	Геодезический метод	0.1			
49	670413.58	2263229.6	Геодезический метод	0.1		113	668909.64	2263211.9	Геодезический метод	0.1			
44	670414.45	2263230.8	Геодезический метод	0.1		108	668909.82	2263211.2	Геодезический метод	0.1			
:ЗУ1(8)													
50	670311.56	2263089.9	Геодезический метод	0.1	81	114	668782.84	2263182.8	Геодезический метод	0.1	11		
51	670315.86	2263095.8	Геодезический метод	0.1		115	668786.1	2263183.6	Геодезический метод	0.1			
52	670309.79	2263100.2	Геодезический метод	0.1		116	668785.34	2263186.8	Геодезический метод	0.1			
53	670308.59	2263101.1	Геодезический метод	0.1		117	668782.08	2263186.1	Геодезический метод	0.1			
54	670303.29	2263093.8	Геодезический метод	0.1		114	668782.84	2263182.8	Геодезический метод	0.1			
55	670310.57	2263088.5	Геодезический метод	0.1		:ЗУ1(21)							
50	670311.56	2263089.9	Геодезический метод	0.1		:ЗУ1(22)							
:ЗУ1(9)													
56	670225.6	2262968.5	Геодезический метод	0.1	61	118	668636.8	2263150.6	Геодезический метод	0.1	11		
57	670224.66	2262969.2	Геодезический метод	0.1		119	668640.13	2263151.4	Геодезический метод	0.1			
58	670219.02	2262972.9	Геодезический метод	0.1		120	668639.35	2263154.6	Геодезический метод	0.1			
59	670215.32	2262967.3	Геодезический метод	0.1		121	668636.04	2263153.8	Геодезический метод	0.1			
60	670214.73	2262966.4	Геодезический метод	0.1		118	668636.8	2263150.6	Геодезический метод	0.1			
61	670221.31	2262962.1	Геодезический метод	0.1		:ЗУ1(23)							
56	670225.6	2262968.5	Геодезический метод	0.1		122	668498.99	2263116.8	Геодезический метод	0.1		62	
:ЗУ1(10)													
62	670145.84	2262859.7	Геодезический метод	0.1	123	668505.63	2263118.5	Геодезический метод	0.1				
63	670139.26	2262864	Геодезический метод	0.1	124	668504.8	2263122.5	Геодезический метод	0.1				
64	670138.97	2262863.6	Геодезический метод	0.1	125	668503.96	2263126	Геодезический метод	0.1				
65	670134.97	2262857.6	Геодезический метод	0.1	126	668496.25	2263124.4	Геодезический метод	0.1				
66	670140.73	2262853.8	Геодезический метод	0.1	127	668496.76	2263121.9	Геодезический метод	0.1				
:ЗУ1(11)													
68	670116.55	2262840	Геодезический метод	0.1	62	128	668497.89	2263116.6	Геодезический метод	0.1	60		
69	670108.63	2262840.3	Геодезический метод	0.1		122	668498.99	2263116.8	Геодезический метод	0.1			
70	670108.27	2262832.6	Геодезический метод	0.1		:ЗУ1(24)							
71	670116.19	2262832.2	Геодезический метод	0.1		129	668410.95	2263097.6	Геодезический метод	0.1			
:ЗУ1(12)													
:ЗУ1(25)													
:ЗУ1(13)													
:ЗУ1(14)													
136	670355.04	2261477.9	Геодзический метод	0.1	61	:ЗУ1(39)					
137	670359.07	2261471.3	Геодзический метод	0.1		204	672339.17	2261511.5	Геодзический метод	0.1	82
138	670365.77	2261475.4	Геодзический метод	0.1		205	672334.11	2261518.9	Геодзический метод	0.1	
133	670362.53	2261480.6	Геодзический метод	0.1		206	672326.51	2261513.8	Геодзический метод	0.1	
:ЗУ1(26)					207	672331.6	2261506.3	Геодзический метод	0.1	82	
139	670423.18	2261401.4	Геодзический метод	0.1	204	672339.17	2261511.5	Геодзический метод	0.1		
140	670424.83	2261404.5	Геодзический метод	0.1	:ЗУ1(40)						
141	670416.37	2261408.7	Геодзический метод	0.1	208	672418.41	2261550.6	Геодзический метод	0.1		
142	670412.17	2261400.7	Геодзический метод	0.1	209	672421.85	2261552	Геодзический метод	0.1	82	
143	670420.48	2261396.3	Геодзический метод	0.1	210	672418.52	2261560.3	Геодзический метод	0.1		
139	670423.18	2261401.4	Геодзический метод	0.1	211	672410	2261557	Геодзический метод	0.1		
:ЗУ1(27)					212	672411.09	2261554.3	Геодзический метод	0.1		
144	670636.93	2261389.8	Геодзический метод	0.1	213	672413.33	2261548.6	Геодзический метод	0.1	111	
145	670636.99	2261393.1	Геодзический метод	0.1	208	672418.41	2261550.6	Геодзический метод	0.1		
146	670631.17	2261393.2	Геодзический метод	0.1	:ЗУ1(41)						
147	670631.09	2261388.3	Геодзический метод	0.1	214	672567.74	2261580.8	Геодзический метод	0.1		
148	670631.08	2261387.5	Геодзический метод	0.1	215	672557.31	2261579.6	Геодзический метод	0.1	111	
149	670636.88	2261387.4	Геодзический метод	0.1	216	672558.45	2261569.1	Геодзический метод	0.1		
144	670636.93	2261389.8	Геодзический метод	0.1	217	672568.88	2261570.2	Геодзический метод	0.1		
:ЗУ1(28)					214	672567.74	2261580.8	Геодзический метод	0.1		
150	670881.83	2261381	Геодзический метод	0.1	:ЗУ1(42)						
151	670881.94	2261387.1	Геодзический метод	0.1	218	672691.58	2261588	Геодзический метод	0.1	111	
152	670882	2261390.3	Геодзический метод	0.1	219	672681.09	2261588	Геодзический метод	0.1		
153	670878.52	2261390.3	Геодзический метод	0.1	220	672681.07	2261584.8	Геодзический метод	0.1		
154	670871.34	2261390.5	Геодзический метод	0.1	221	672681.03	2261580.6	Геодзический метод	0.1		
155	670871.17	2261381.3	Геодзический метод	0.1	222	672681.01	2261577.5	Геодзический метод	0.1	111	
156	670871.15	2261380	Геодзический метод	0.1	223	672691.5	2261577.4	Геодзический метод	0.1		
157	670881.81	2261379.8	Геодзический метод	0.1	218	672691.58	2261588	Геодзический метод	0.1		
150	670881.83	2261381	Геодзический метод	0.1	:ЗУ1(43)						
:ЗУ1(29)					224	672888.71	2261654.9	Геодзический метод	0.1	111	
158	671042.59	2261381.3	Геодзический метод	0.1	225	672878.68	2261651.8	Геодзический метод	0.1		
159	671042.63	2261383.7	Геодзический метод	0.1	226	672881.78	2261641.7	Геодзический метод	0.1		
160	671042.68	2261386.3	Геодзический метод	0.1	227	672891.8	2261644.8	Геодзический метод	0.1		
161	671032.02	2261386.7	Геодзический метод	0.1	224	672888.71	2261654.9	Геодзический метод	0.1	90	
162	671031.97	2261384.1	Геодзический метод	0.1	:ЗУ1(44)						
163	671031.83	2261376.2	Геодзический метод	0.1	228	673030.63	2261586.3	Геодзический метод	0.1		
164	671042.49	2261376	Геодзический метод	0.1	229	673027.35	2261585	Геодзический метод	0.1		
158	671042.59	2261381.3	Геодзический метод	0.1	230	673021.94	2261582.9	Геодзический метод	0.1	87	
:ЗУ1(30)					231	673022.98	2261580.2	Геодзический метод	0.1		
165	671207.32	2261370.9	Геодзический метод	0.1	232	673023.44	2261579	Геодзический метод	0.1		
166	671207.51	2261381.3	Геодзический метод	0.1	233	673025.43	2261573.9	Геодзический метод	0.1		
167	671196.85	2261381.5	Геодзический метод	0.1	234	673034.13	2261577.3	Геодзический метод	0.1	87	
168	671196.66	2261371.2	Геодзический метод	0.1	228	673030.63	2261586.3	Геодзический метод	0.1		
165	671207.32	2261370.9	Геодзический метод	0.1	:ЗУ1(45)						
:ЗУ1(31)					235	673073.43	2261485.8	Геодзический метод	0.1		
169	671420.34	2261369	Геодзический метод	0.1	236	673064.37	2261483.4	Геодзический метод	0.1	87	
170	671423.35	2261374.6	Геодзический метод	0.1	237	673066.76	2261474.4	Геодзический метод	0.1		
171	671413.85	2261379.4	Геодзический метод	0.1	238	673075.82	2261476.8	Геодзический метод	0.1		
172	671409.02	2261370.4	Геодзический метод	0.1	235	673073.43	2261485.8	Геодзический метод	0.1		
173	671418.41	2261365.4	Геодзический метод	0.1	:ЗУ1(46)						
169	671420.34	2261369	Геодзический метод	0.1	239	673122.33	2261314.6	Геодзический метод	0.1	88	
:ЗУ1(32)					240	673124.78	2261317.2	Геодзический метод	0.1		
174	671507.83	2261225.9	Геодзический метод	0.1	241	673117.83	2261323.6	Геодзический метод	0.1		
175	671503.08	2261222.6	Геодзический метод	0.1	242	673111.54	2261316.8	Геодзический метод	0.1		
176	671506.33	2261217.9	Геодзический метод	0.1	243	673113.8	2261314.7	Геодзический метод	0.1	65	
177	671511.1	2261221.2	Геодзический метод	0.1	244	673118.5	2261310.4	Геодзический метод	0.1		
174	671507.83	2261225.9	Геодзический метод	0.1	239	673122.33	2261314.6	Геодзический метод	0.1		
:ЗУ1(33)					:ЗУ1(47)						
178	671591.06	2261089.4	Геодзический метод	0.1	245	673260.29	2261274.4	Геодзический метод	0.1	65	
179	671583.43	2261084.6	Геодзический метод	0.1	246	673254.68	2261268.8	Геодзический метод	0.1		
180	671588.22	2261077	Геодзический метод	0.1	247	673260.45	2261263.1	Геодзический метод	0.1		
181	671595.85	2261081.8	Геодзический метод	0.1	248	673266.06	2261268.7	Геодзический метод	0.1		
178	671591.06	2261089.4	Геодзический метод	0.1	245	673260.29	2261274.4	Геодзический метод	0.1	62	
:ЗУ1(34)					:ЗУ1(48)						
182	671718.13	2260986.3	Геодзический метод	0.1	249	673270.52	2261161.4	Геодзический метод	0.1		
183	671710.15	2260990.4	Геодзический метод	0.1	250	673270.13	2261161.2	Геодзический метод	0.1		
184	671705.99	2260982.4	Геодзический метод	0.1	251	673271.1	2261158.4	Геодзический метод	0.1	62	
185	671713.98	2260978.3	Геодзический метод	0.1	252	673272.4	2261154.5	Геодзический метод	0.1		
182	671718.13	2260986.3	Геодзический метод	0.1	253	673272.68	2261153.7	Геодзический метод	0.1		
:ЗУ1(35)					254	673280.09	2261156.2	Геодзический метод	0.1		
186	671917.1	2261033.5	Геодзический метод	0.1	255	673277.55	2261163.7	Геодзический метод	0.1	81	
187	671909.68	2261028.4	Геодзический метод	0.1	249	673270.52	2261161.4	Геодзический метод	0.1		
188	671914.79	2261021	Геодзический метод	0.1	:ЗУ1(36)						
189	671922.21	2261026.1	Геодзический метод	0.1	190	672073.23	2261182.9	Геодзический метод	0.1		
186	671917.1	2261033.5	Геодзический метод	0.1	191	672069.04	2261178.9	Геодзический метод	0.1	33	
:ЗУ1(36)					192	672073	2261174.7	Геодзический метод	0.1		
190	672073.23	2261182.9	Геодзический метод	0.1	193	672077.19	2261178.7	Геодзический метод	0.1		
190	672073.23	2261182.9	Геодзический метод	0.1	:ЗУ1(37)						
194	672209.38	2261318	Геодзический метод	0.1	194	672209.38	2261318	Геодзический метод	0.1	33	
195	672205.19	2261314	Геодзический метод	0.1	195	672209.15	2261309.9	Геодзический метод	0.1		
196	672209.15	2261309.9	Геодзический метод	0.1	197	672213.34	2261313.9	Геодзический метод	0.1		
197	672213.34	2261313.9	Геодзический метод	0.1	194	672209.38	2261318	Геодзический метод	0.1		
:ЗУ1(38)					:ЗУ1(38)						
198	672316.86	2261422.6	Геодзический метод	0.1	198	672316.86	2261422.6	Геодзический метод	0.1	83	
199	672313.56	2261419.3	Геодзический метод	0.1	199	672313.56	2261419.3	Геодзический метод	0.1		
200	672310.34	2261416.2	Геодзический метод	0.1	200	672310.34	2261416.2	Геодзический метод	0.1		
201	672312.23	2261414.2	Геодзический метод	0.1	201	672312.23	2261414.2	Геодзический метод	0.1		
202	672316.71	2261409.7	Геодзический метод	0.1	202	672316.71	2261409.7	Геодзический метод	0.1		
203	672323.2	2261416.2	Геодзический метод	0.1	203	672323.2	2261416.2	Геодзический метод	0.1		
198	672316.86	2261422.6	Геодзический метод	0.1	198	672316.86	2261422.6	Геодзический метод	0.1		