

*Договор № ПД-000010/2021/ЭА
Арх. № 090-2021-ПД-000010-44-КП*

***Разработка проектной документации на проведение
капитального ремонта общего имущества
многоквартирного дома, расположенного на территории
Пермского края***

***Капитальный ремонт фасада многоквартирного дома,
расположенного по адресу: Пермский край, г. Березники,
ул. Пятилетки, д. 36.***

Рабочая документация

Колерный паспорт

090-2021-ПД-000010-44-КП

**Разработка проектной документации на проведение
капитального ремонта общего имущества
многоквартирного дома, расположенного на территории
Пермского края**

**Капитальный ремонт фасада многоквартирного дома,
расположенного по адресу: Пермский край, г. Березники,
ул. Пятилетки, д. 36.**

Рабочая документация

Колерный паспорт

090-2021-ПД-000010-44-КП

Гл. инженер

ГИП



Хорин
О.А. Гордымов

Сидоров
В.Б. Сидоров


Ведомость чертежей

Лист	Наименование	Примечание
1	Общие данные	
2	Существующие состояние фасадов (фотофиксация)	
3	Главный фасад	
4	Дворовой фасад	
5	Боковые фасады	
6	Эталоны колеров	

Ведомость отделки фасадов

Поз.	Элемент фасада	Эталон цвета	Обознач.	Вид отделки	Примечание
1	Поле стен		RAL 100 80 30	Перхлорвиниловая краска, штукатурка	
2	Декоративные элементы		RAL 9003	Перхлорвиниловая краска, штукатурка	
3	Кровля		RAL 7047	Профилированный лист	
4	Цоколь		RAL 7039	Перхлорвиниловая краска, штукатурка	
5	Оконные блоки		RAL 9003	Атмосферостойкая краска, металлопластик	
6	Двери		RAL 9023	Атмосферостойкая краска, металл	
7	Оконные отливы		RAL 9003	Перхлорвиниловая краска	
8	Козырек		RAL 9023	Перхлорвиниловая краска	
9	Ограждения балконов, пожарная лестница		RAL 9023	Атмосферостойкая краска, металл	
10	Ступени			Бетон	
11	Водосток		RAL 7047	Оцинкованный металл	
12	Вентиляционные шахты		RAL 7047	Оцинкованный металл	

План здания

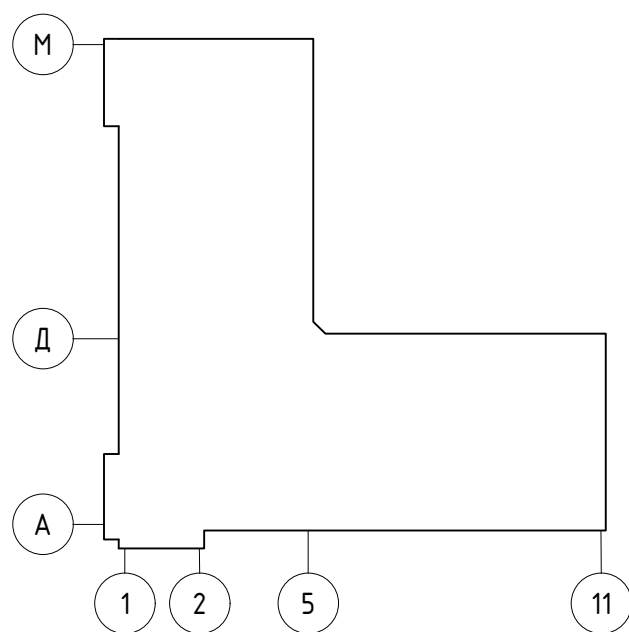


Пояснительная записка

Краткая характеристика:

Объект - трехэтажный жилой дом;
 Год постройки и ввода в эксплуатацию - 1950 год;
 Материал несущих стен - кирпичная кладка;
 Перекрытия - *междуэтажные, чердачные - по деревянным балкам, подвальные - железобетонные плиты*;
 Крыша - *Крыша многоскатная с проходным чердаком, выполнена деревянными стропильными ногами, лежнями, стойками, подкосами, затяжками, мауэрлатом.*

Ситуационный план - схема с размещением Объекта

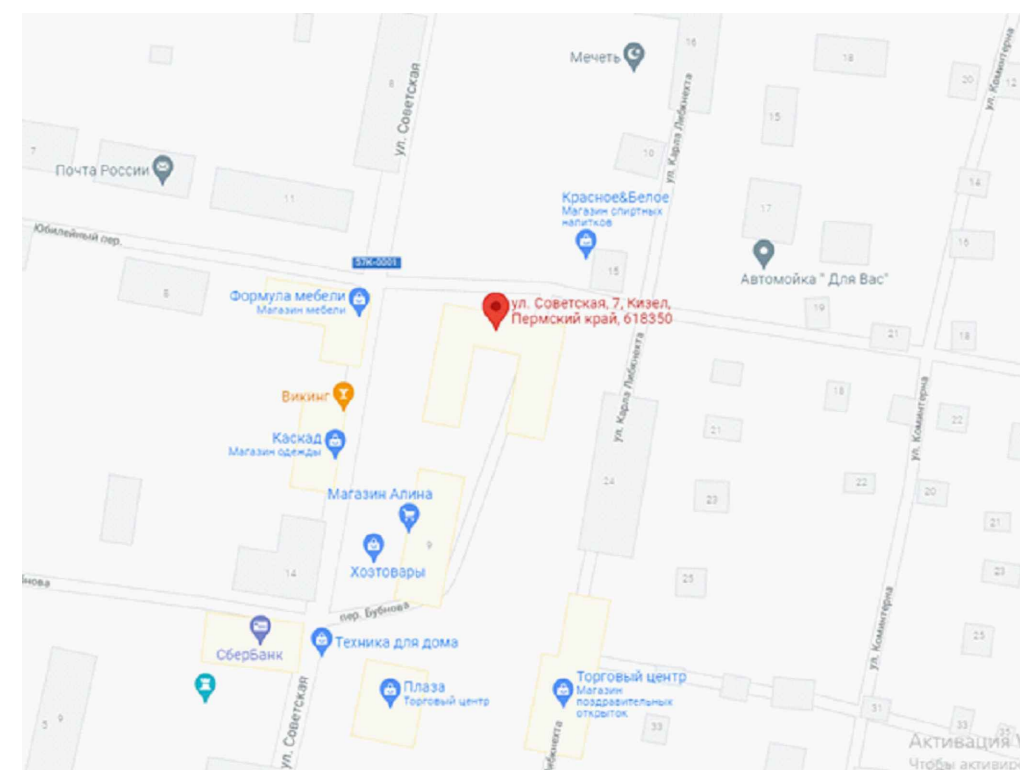

Согласовано:

Инв. N° подл. Подр. и дата Взам. инв. N°

090-2021-ПД-000010-44-КП

Колерный паспорт многоквартирного жилого дома, расположенного по адресу:
Пермский край, город Березники, ул. Пятилетки, д.36.


Изм.	Кол. уч.	Лист N° док	Подп.	Дата	Стадия	Лист	Листов
Разработал	Данилов		<i>Данилов</i>	09.21	Архитектурно-строительные решения. Капитальный ремонт фасадов.	Р	1
Проверил	Горбунова		<i>Горбунова</i>	09.21			
ГИП	Сидоров		<i>Сидоров</i>	09.21	Общие данные		6
Н.контр.	Винокурова		<i>Винокурова</i>	09.21			

**ВЕРХНЕКАМ
ПРОЕКТ**

Главный фасад



Боковой фасад

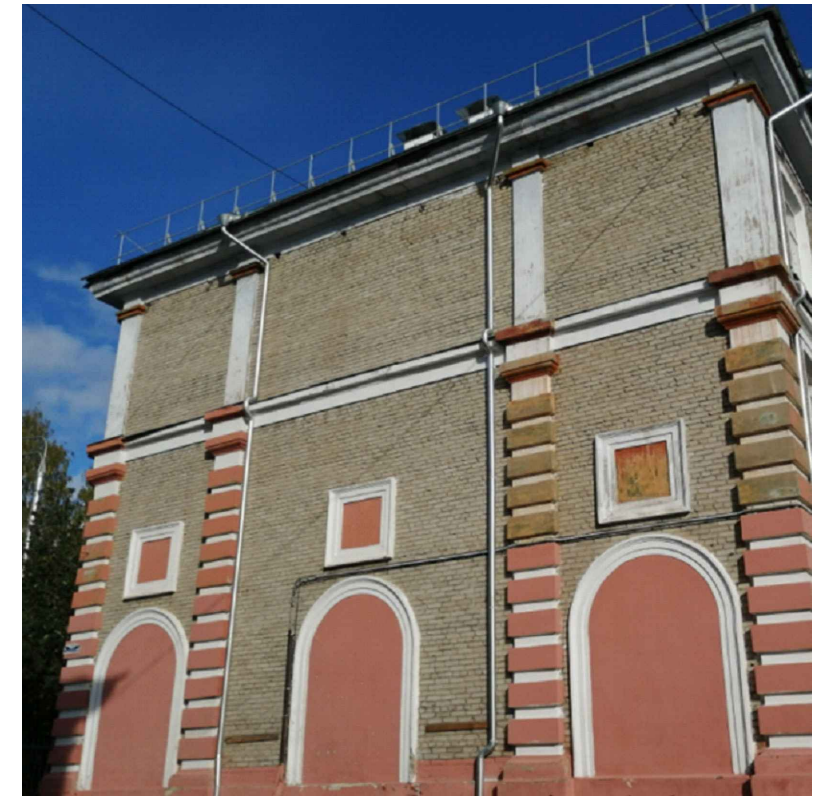

Боковой фасад



Дворовой фасад



Согласовано:


Инв. № подл. Подр. и дата. Взам. инв. №

					090-2021-ПД-000010-44-КП			
					Коперный паспорт многоквартирного жилого дома, расположенного по адресу: Пермский край, г. Березники, ул. Пятилетки, д.36.			
Изм.	Кол. уч.	Лист № док	Подп.	Дата	Архитектурно-строительные решения. Капитальный ремонт фасадов.	Стация	Лист	Листов
Разработал	Данилов		<i>Данилов</i>	09.21		P	2	
Проверил	Горбунова		<i>Горбунова</i>	09.21				
Н.контр.	Винокурова		<i>Винокурова</i>	09.21	Существующее состояние фасадов			

**ВЕРХНЕКАМ
ПРОЕКТ**

Формат А3

Фасад 1-11

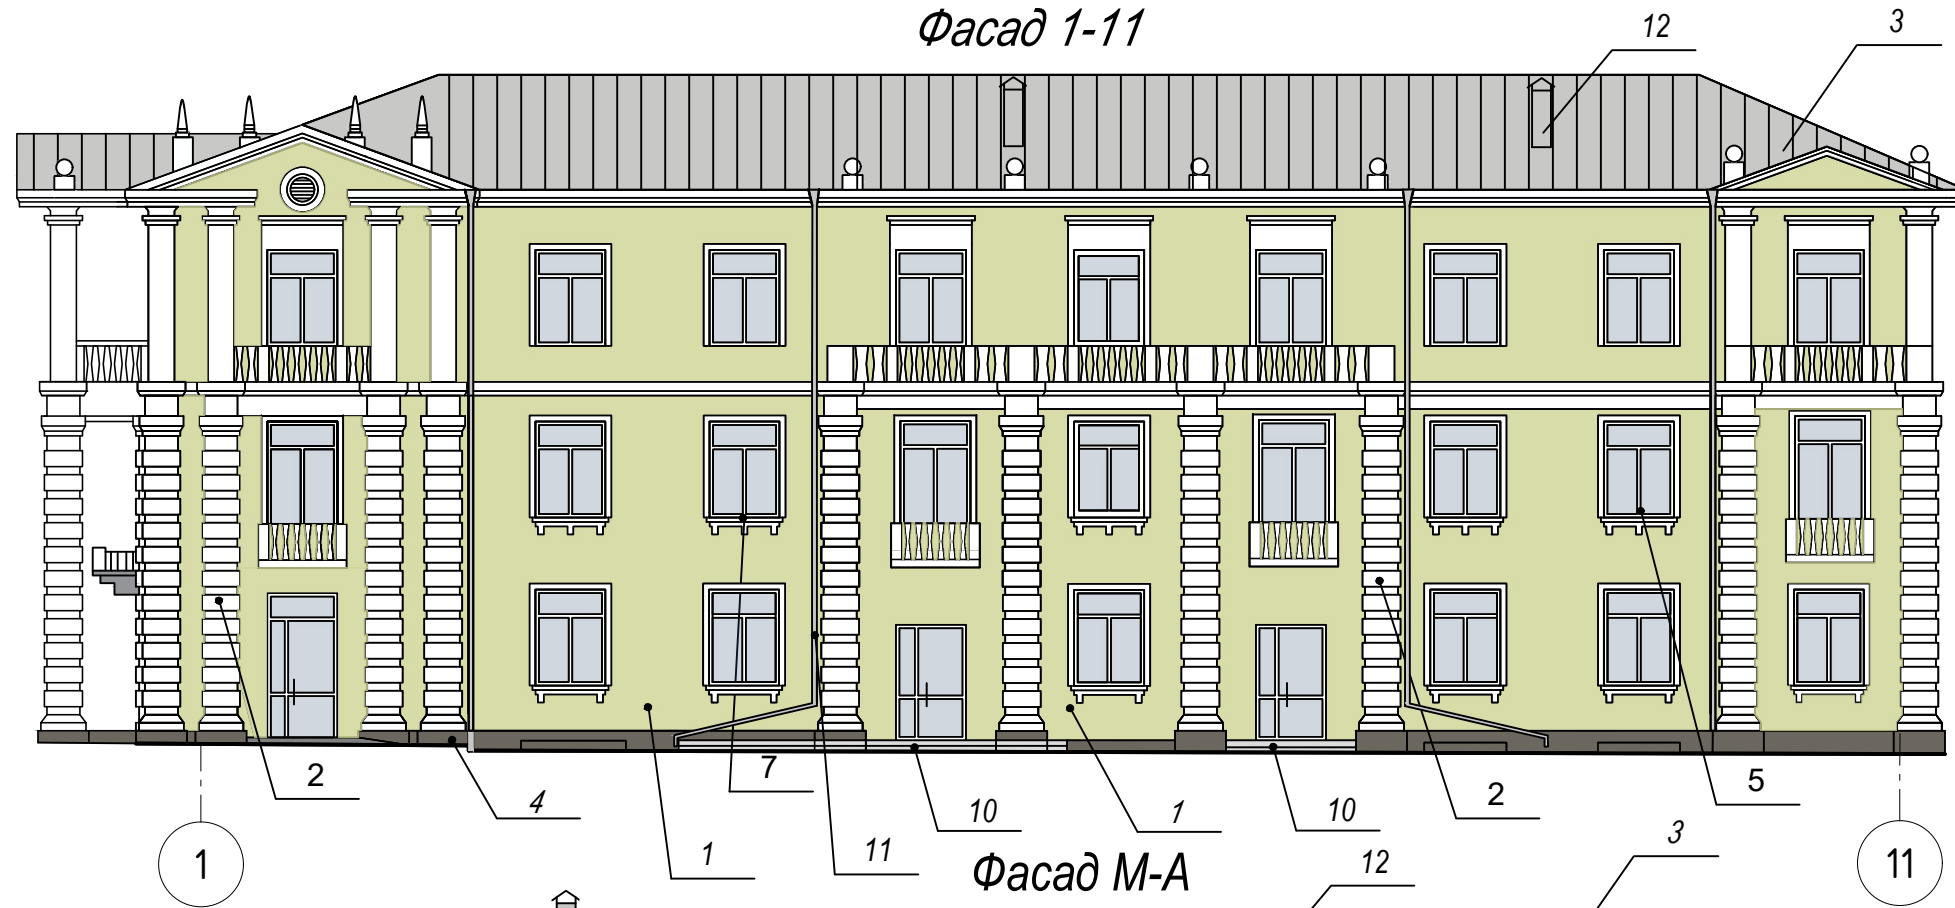

Фасад М-А




Согласовано:


Инв. № подл. Подр. и дата. Взам. инв. №

						090-2021-ПД-000010-44-КП		
						Коперный паспорт многоквартирного жилого дома, расположенного по адресу: Пермский край, город Березники, ул. Пятилетки, д.36.		
Изм.	Кол. уч.	Лист № док	Подп.	Дата	Архитектурно-строительные решения. Капитальный ремонт фасадов.			
Разработал	Данилов			09.21				
Проверил	Горбунова			09.21	Главный фасад Колористические решения			
Н.контр.	Винокурова			09.21				
						Стадия	Лист	Листов
						Р	3	
						ВЕРХНЕКАМ ПРОЕКТ		
						Формат А3		

Фасад 11-5

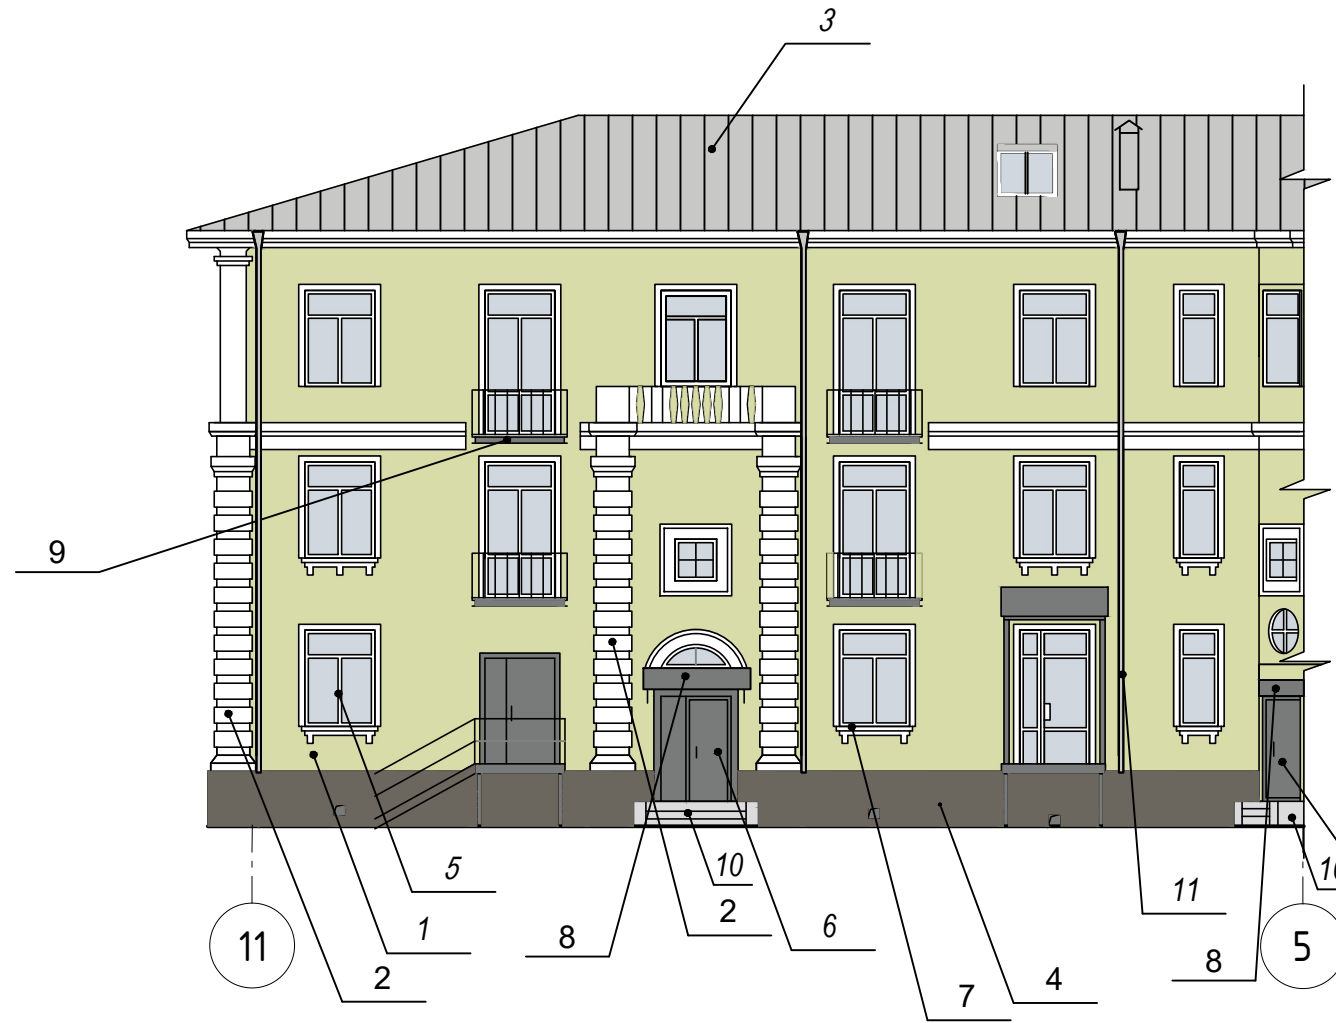

Фасад Д-М

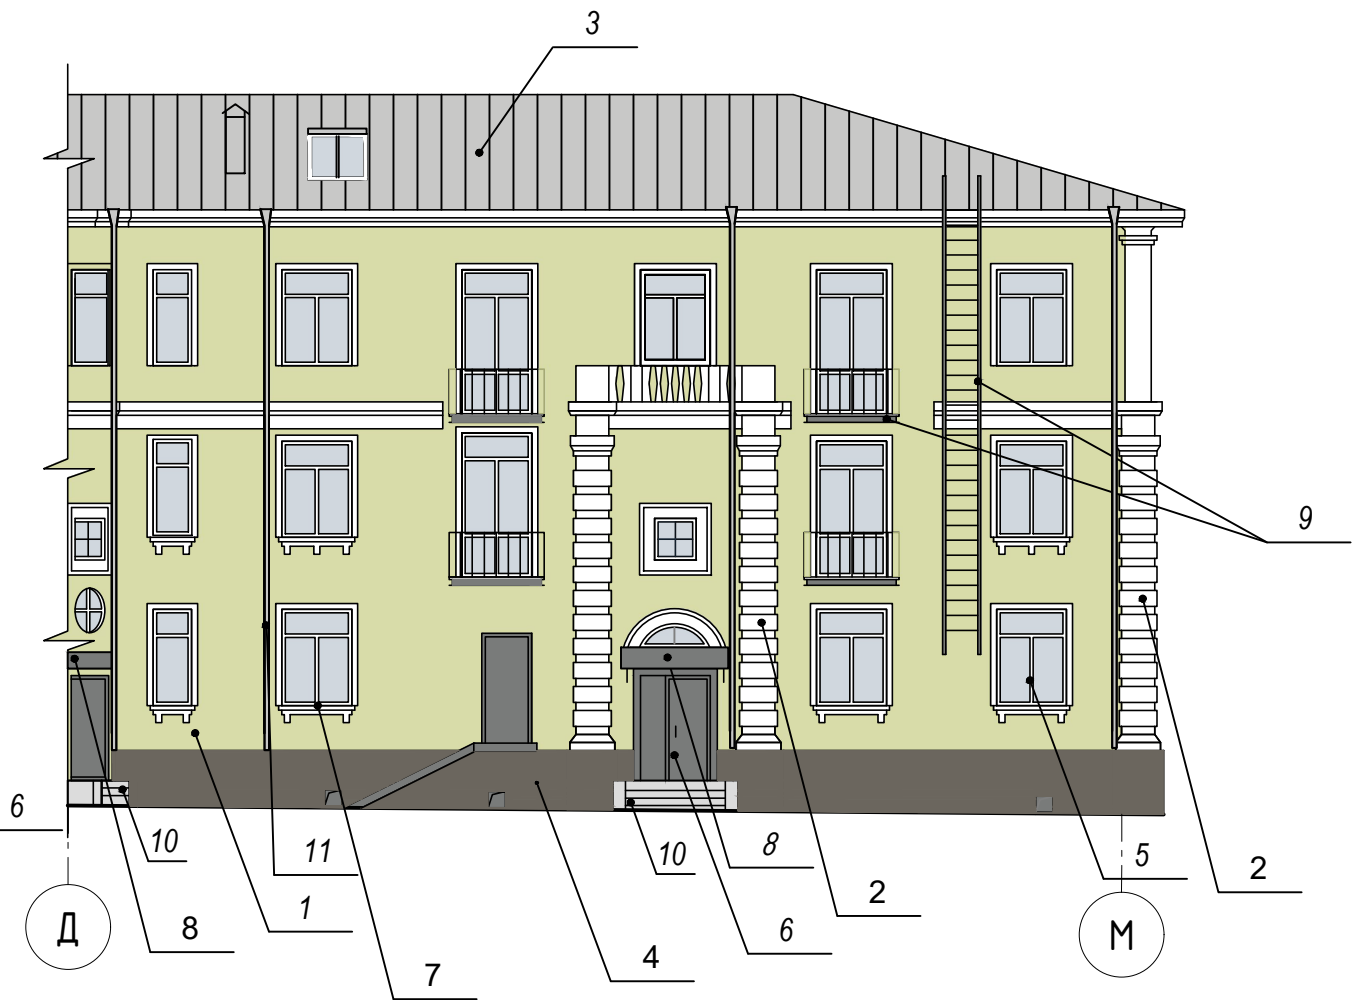


Согласовано:


Инв. № подл. Подр. и дата. Взам. инв. №

					090-2021-ПД-000010-44-КП				
					Коперный паспорт многоквартирного жилого дома, расположенного по адресу: Пермский край, город Березники, ул. Пятилетки, д.36.				
Изм.	Кол. уч.	Лист	№ док.	Подп.	Дата	Архитектурно-строительные решения. Капитальный ремонт фасадов.	Стадия	Лист	Листов
Разработал	Данилов	Д-М			09.21		Р	4	
Проверил	Горбунова				09.21	Дворовой фасад Колористические решения	ВЕРХНЕКАМ ПРОЕКТ Формат А3		
Н.контр.	Винокурова				09.21				

Фасад 5-1

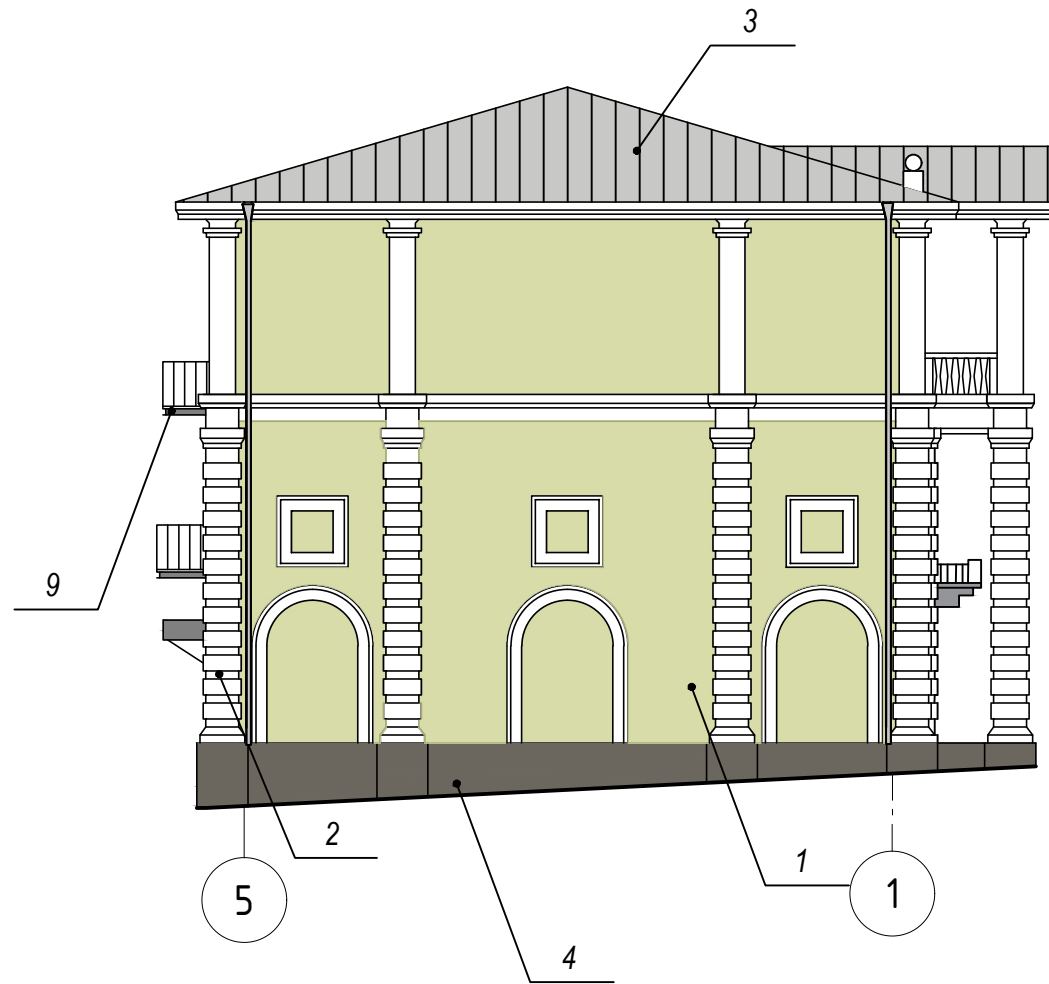

Фасад А-Д

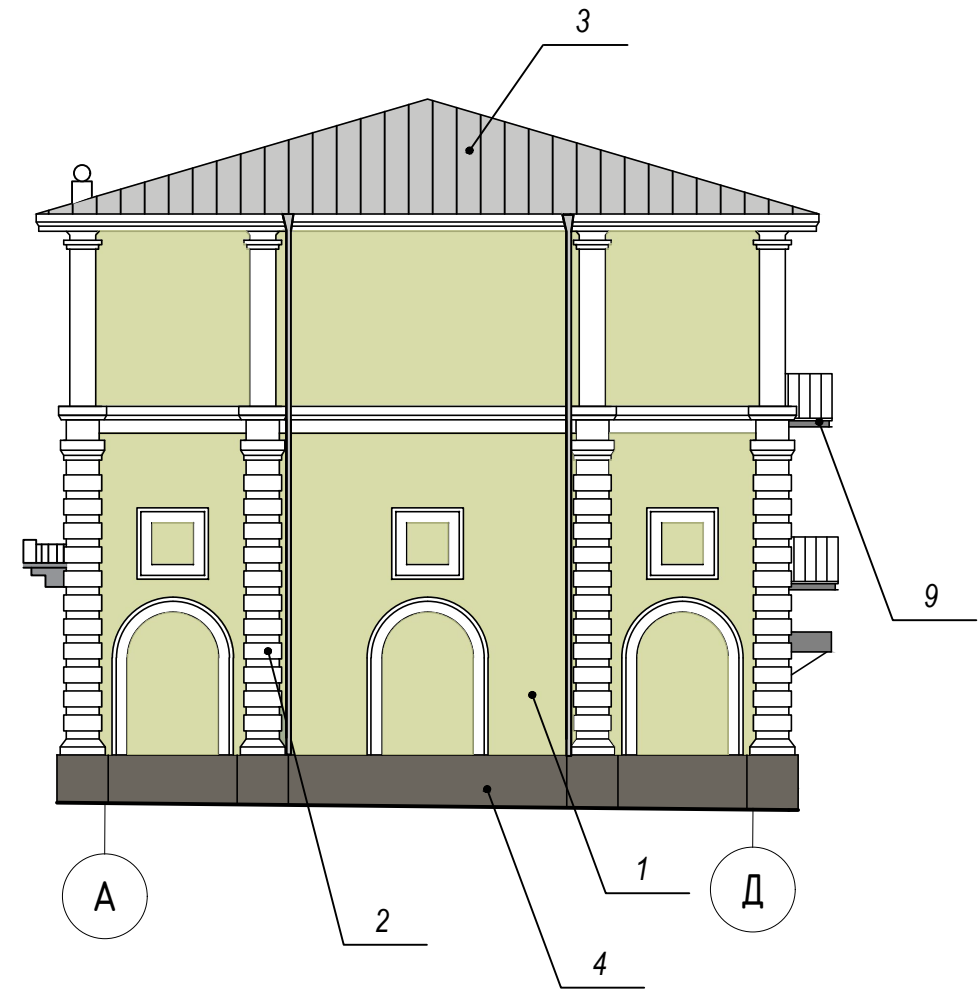

Согласовано:

Инв. № подл. Подр. и дата. Взам. инв. №

					090-2021-ПД-000010-44-КП					
					Коперный паспорт многоквартирного жилого дома, расположенного по адресу: Пермский край, город Березники, ул. Пятилетки, д.36.					
Изм.	Кол. уч.	Лист	№ док.	Подп.	Дата	Архитектурно-строительные решения. Капитальный ремонт фасадов.	Стадия	Лист	Листов	
Разработал	Данилов			<i>Д.И.</i>	09.21		Боковой фасад Колористические решения	Р	5	
Проверил	Горбунова			<i>Г.Г.</i>	09.21			ВЕРХНЕКАМ ПРОЕКТ		
Н.контр.	Винокурова			<i>В.В.</i>	09.21	Формат А3				

Позиция согласно ведомости отделки фасадов	RAL 9003	C:	0	
		M:	0	
		Y:	0	
		K:	10	
		R:	244	
		G:	248	
2,5,7		B:	244	

Позиция согласно ведомости отделки фасадов	RAL 9023	C:	8	
		M:	6	
		Y:	6	
		K:	57	
		R:	126	
		G:	129	
6,8,9		B:	130	

Позиция согласно ведомости отделки фасадов	RAL 100 80 30	C:	0	
		M:	5	
		Y:	33	
		K:	18	
		R:	210	
		G:	200	
1		B:	140	

Позиция согласно ведомости отделки фасадов	RAL 7039	C:	0	
		M:	4	
		Y:	11	
		K:	58	
		R:	106	
		G:	102	
4		B:	94	

Позиция согласно ведомости отделки фасадов	RAL 7047	C:	0	
		M:	0	
		Y:	0	
		K:	22	
		R:	200	
		G:	200	
3,11,12		B:	199	

						090-2021-ПД-000010-44-КП			
						Коперный паспорт многоквартирного жилого дома, расположенного по адресу: Пермский край, город Березники, ул. Пятилетки, д.36.			
Изм.	Кол. уч.	Лист	N* док	Погр.	Дата	Архитектурно-строительные решения. Капитальный ремонт фасадов.	Стадия	Лист	Листов
Разработал	Данилов				09.21		Р	6	
Проверил	Горбунова				09.21				
Н.контр.	Винокурова				09.21	Эталонные коперы	ВЕРХНЕКАМ ПРОЕКТ		

Согласовано:

Инв. N° подл. Погр. и дата Взам. инв. N