СХЕМА предполагаемых к использованию земель или части земельного участка

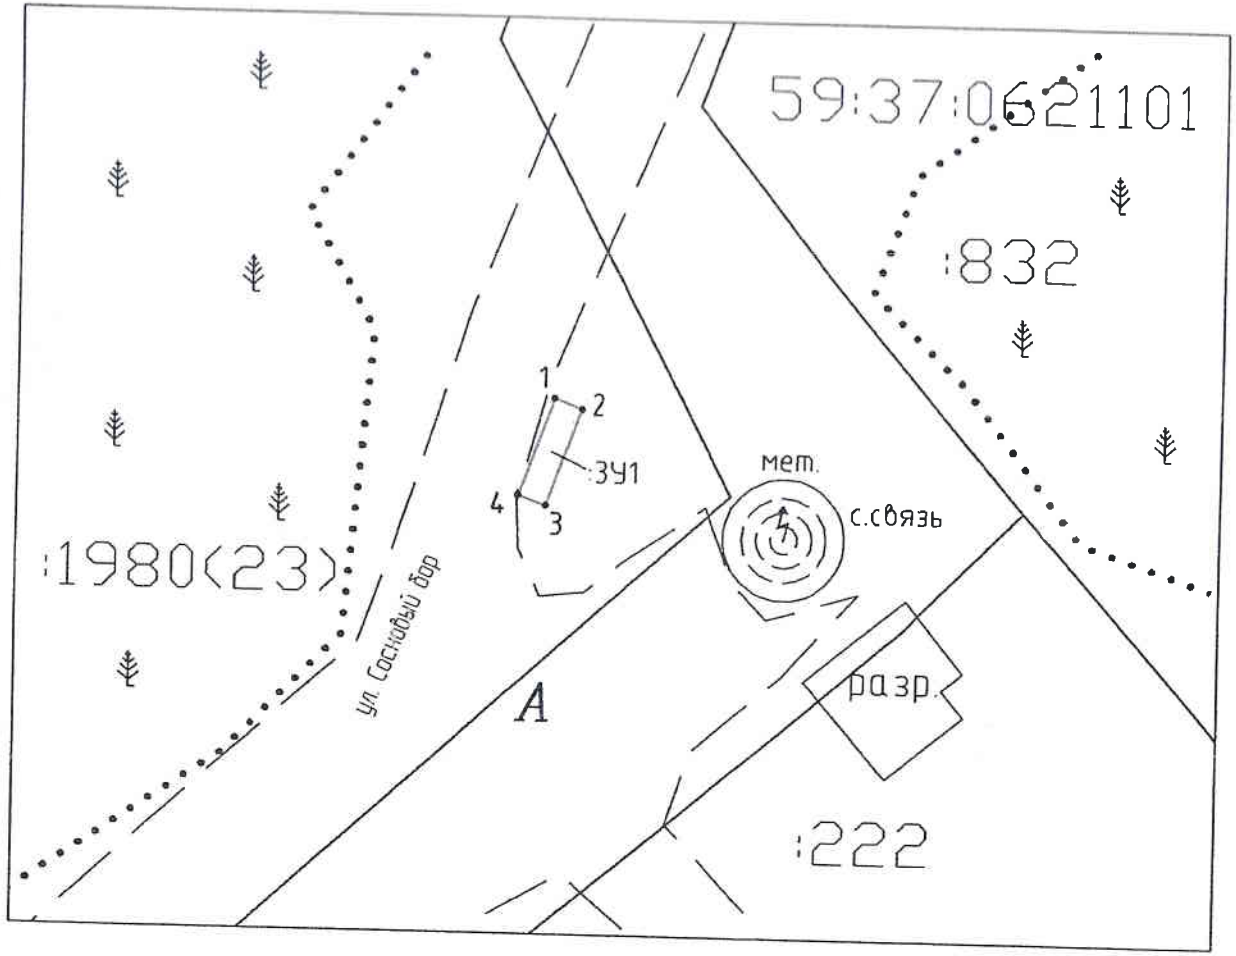

Объект:
Площадка накопления твёрдых коммунальных отходов (ТКО)

Местоположение: Российская Федерация, Пермский край, Березниковский городской округ, г. Усолье, ул. Сосновый бор, 17
(согласно сведениям государственного кадастра недвижимости)

Площадь земель или части земельного участка, кв. м: 15

Категория земель: Земли населенных пунктов
(при наличии)

Вид разрешенного использования:
размещение площадок накопления ТКО
(при наличии)

№ точки границы	Каталог координат, м	
	X	Y
59:37:0621101:ЗУ1		
1	672607.63	2256699.46
2	672606.91	2256701.44
3	672600.04	2256698.94
4	672600.76	2256696.96
СК-МСК-59(2)		

Описание границ смежных землепользователей:

от точки 1 до точки 4 земли общего пользования (КК 59:37:0621101)

Масштаб 1: 500

Условные обозначения:

———	Участок границы, имеющиеся сведения в ГКН
:15	Кадастровый номер земельного участка
———	Граница образуемого участка
13	исходный земельный участок, из которого в результате раздела образуются новые ЗУ
н1,23;	Наименование характерной точки образуемого (ранее учтённого) участка
•	Точка границы, имеющиеся сведения о которой позволяют однозначно определить ее положение на местности
:82:ЗУ1	Обозначение образуемого земельного участка
:82:ЗУ1(2)	Обозначение многоконтурного участка, количество контуров - 2
:82:ЗУ1/чзу1	Обозначение образуемой части в образуемом земельном участке

Коваленко Евгений Павлович
(подпись, расшифровка подписи)

МП (для юридических лиц и индивидуальных предпринимателей)

Верно