


СХЕМА предполагаемых к использованию земель или части земельного участка

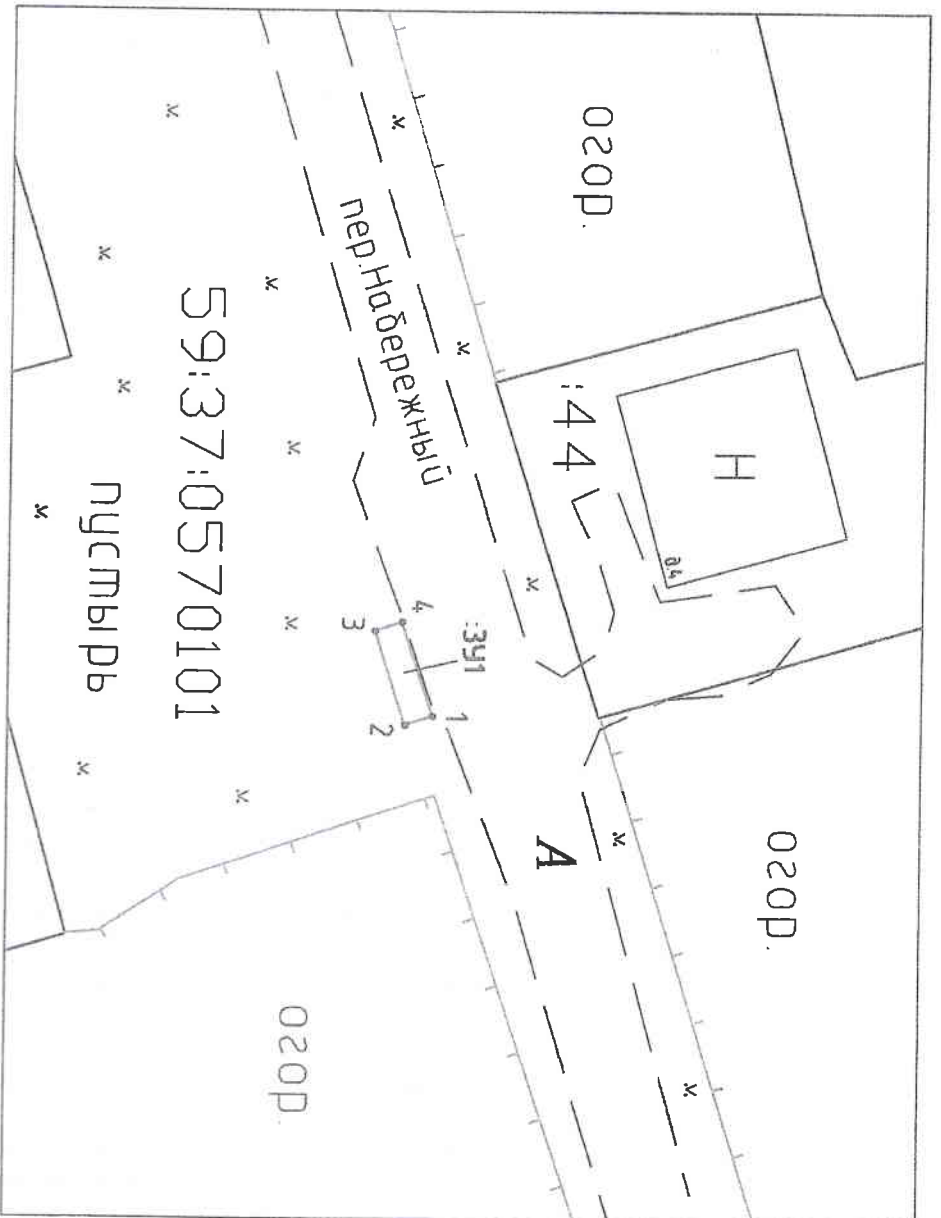

Описание границ смежных земельных участков:

от точки 1 до точки 4 земли общего пользования (КК 59:37:0570101)

Масштаб 1:500

Условные обозначения:

—	Участок земли, имеющийся в собственности в ГКИ
—	Квартальный номер земельного участка
—	Граница образуемого участка
—	находящий земельный участок, на котором в результате раздела образуется точка ЗУ
—	Наименование характерной точки образуемого (линейного) участка
•	Точка границы, имеющая отношение к территории земельного участка, количество отрезков ее положения на местности
•	Образование образуемого земельного участка
•	Образование многоугольного участка, количество контуров - 2
•	Образование образуемого земельного участка

Объект:
Площадка накопления твёрдых коммунальных отходов (ТКО)

Местоположение: Российская Федерация, Пермский край, Дрезняковский городской округ, д. Турдавы, пер. Набережный, 5.
(согласно сведениям государственного кадастра недвижимости)

Площадь земель или части земельного участка, кв. м: 15

Категория земель: Земли населенных пунктов

(для выписки)

Вид разрешенного использования:

размещение площадок накопления ТКО

(при наличии)

№ точки границы	Каталог координат, м	
	X	Y
59:37:0570101:ЗУ1		
1	672213.94	2245641.69
2	672211.99	2245642.33
3	672209.78	2245635.60
4	672211.73	2245634.96

СК-МСК-59(2)

