


СХЕМА предполагаемых к использованию земель или части земельного участка

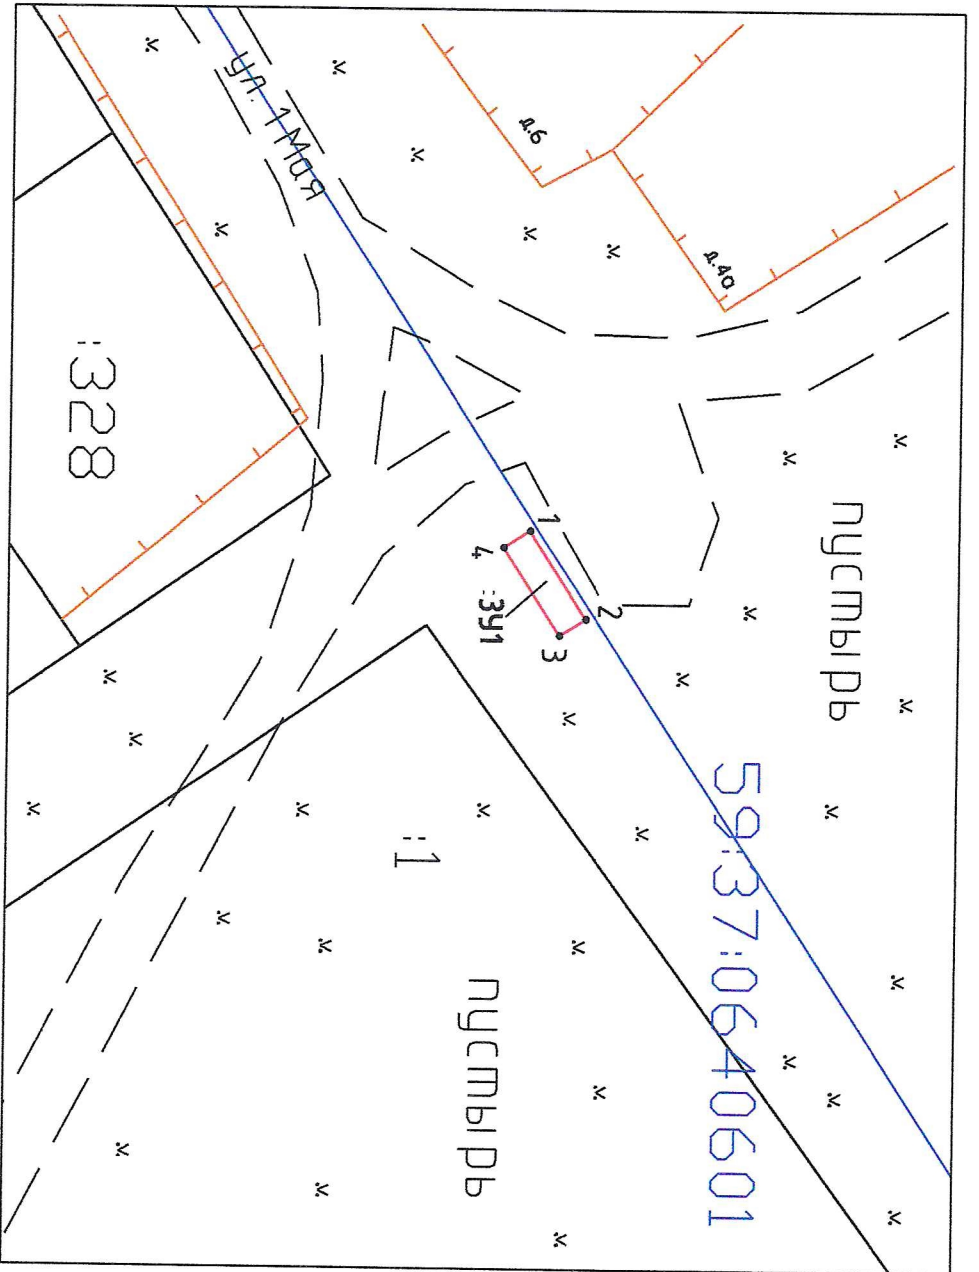

Условные обозначения:

—	Учетная граница, имеющая сведения в ГКН
: 15	Кадастровый номер земельного участка
—	Граница образуемого участка
ЛЗ	несоответный земельный участок, из которого в результате раздела образуются новые ЗУ
п. 23.	Наименование характерной точки образуемого (ранее учтенного) участка
•	Точка границы, имеющаяся сведения о которой позволяют однозначно определить ее положение на местности
:82:3У1	Обозначение образуемого земельного участка
:82:3У1(2)	Обозначение многоконтурного участка, количество контуров - 2
:82:3У1/чзУ1	Обозначение образующей части в образующем земельном участке

Объект:
Площадка накопления твердых коммунальных отходов (ТКО)

Местоположение: Российская Федерация, Пермский край, Березниковский городской округ, п. Орел, ул. 1 Мая, 1
(согласно сведениям государственного кадастра недвижимости)

Площадь земель или части земельного участка, кв. м: 15

Категория земель: Земли населенных пунктов

Вид разрешенного использования: размещение площадки накопления ТКО
(при наличии)
(при наличии)

№ точки границы	Каталог координат, м	
	X	Y
59:37:0640601:3У1		
1	665933.96	2252757.92
2	665937.81	2252763.92
3	665936.03	2252765.06
4	665932.18	2252759.06
СК-МСК-59(2)		

Описание границ смежных земельных участков:

от точки 1 до точки 4 земли общего пользования (КК 59:37:0640601)

Масштаб 1: 500

