


СХЕМА предполагаемых к использованию земель или части земельного участка

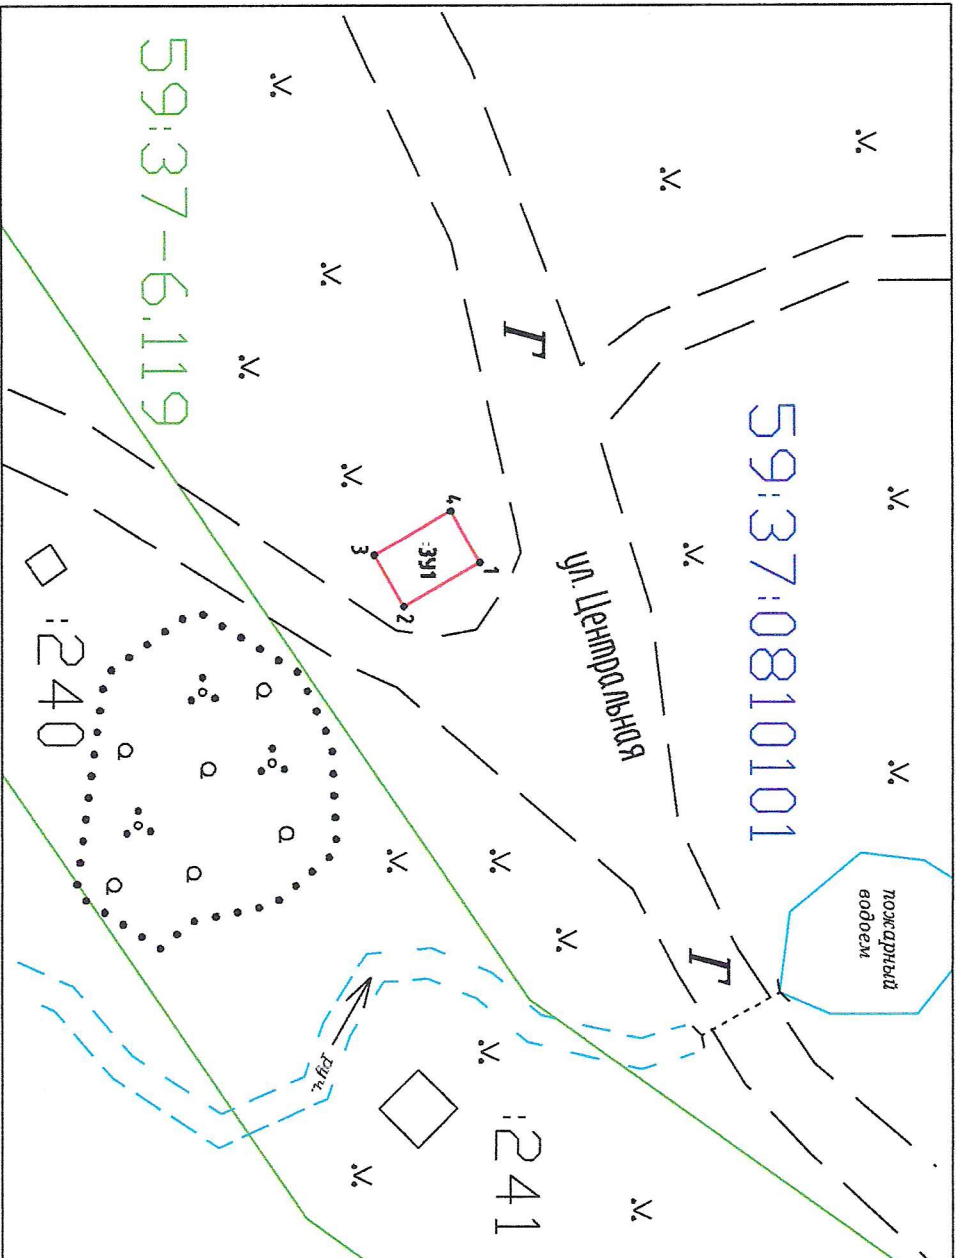

Условные обозначения:

| | |
|--|---|
| | Участок. Граница, нанесенная сведения в ГТН |
| | Кадастровый номер земельного участка |
| | Граница образуемого участка |
| | исходный земельный участок, из которого в результате раздела образуется новый ЗУ |
| | Наименование характерной точки образуемого (разделенного) участка |
| | Точки граница, имеющая сведения о которой позволяют однозначно определить ее положение на местности |
| | Обозначение образуемого земельного участка |
| | Обозначение многоконтурного участка, количество контуров - 2 |
| | Обозначение образующей части в образующем земельном участке |

| № точки границы | Каталог координат, м | |
|-------------------|----------------------|------------|
| | X | Y |
| 59:37:0810101:ЗУ1 | | |
| 1 | 635689.69 | 2267783.97 |
| 2 | 635684.48 | 2267786.96 |
| 3 | 635682.48 | 2267783.50 |
| 4 | 635687.69 | 2267780.50 |

СК-МСК-59(2)

Объект:

Площадка накопления твёрдых коммунальных отходов (ТКО)

Местоположение: Российская Федерация, Пермский край, Березниковский городской округ, п. Дзержинск ул. Центральная, 42
(согласно сведениям государственного кадастра недвижимости)

Площадь земель или части земельного участка, кв. м: 24

Категория земель: Земли населенных пунктов
(при наличии)

Вид разрешенного использования:
размещение площадок накопления ТКО
(при наличии)

Описание границ смежных земельных участков:
от точки 1 до точки 4 земли общего пользования (КК 59:37:0810101)

Масштаб 1: 500



(для размещения в Едином государственном реестре недвижимости)