

Объект: ВЛ-0,4 кВ ТП-458 ф.1, ВЛ-0,4 кВ ТП-458 ф.2, ВЛ-0,4 кВ ТП 456 ф.Жил.Сектор, ТП-458 630 кВа

Местоположение: Пермский край, г.о.г. Березники, п. Орел


Площадь земель и/или части земельного участка, кв.м: 7295



Масштаб 1:1700

Условные обозначения

- проектные границы публичного сервитута
- 59:37:0640201 - граница и номер кадастрового квартала;
- :497 - граница и номер земельного участка, сведения о котором внесены в ЕГРН;
- ВЛ-0,4 кВ ТП 456 ф.Жил.Сектор, ВЛ-0,4 кВ ТП-458 ф.2
- 1 - обозначение характерной точки проектной границы публичного сервитута;
- №15 - обозначение и номер опоры ЛЭП;
- охранный зона ЛЭП;
- граница муниципального образования.

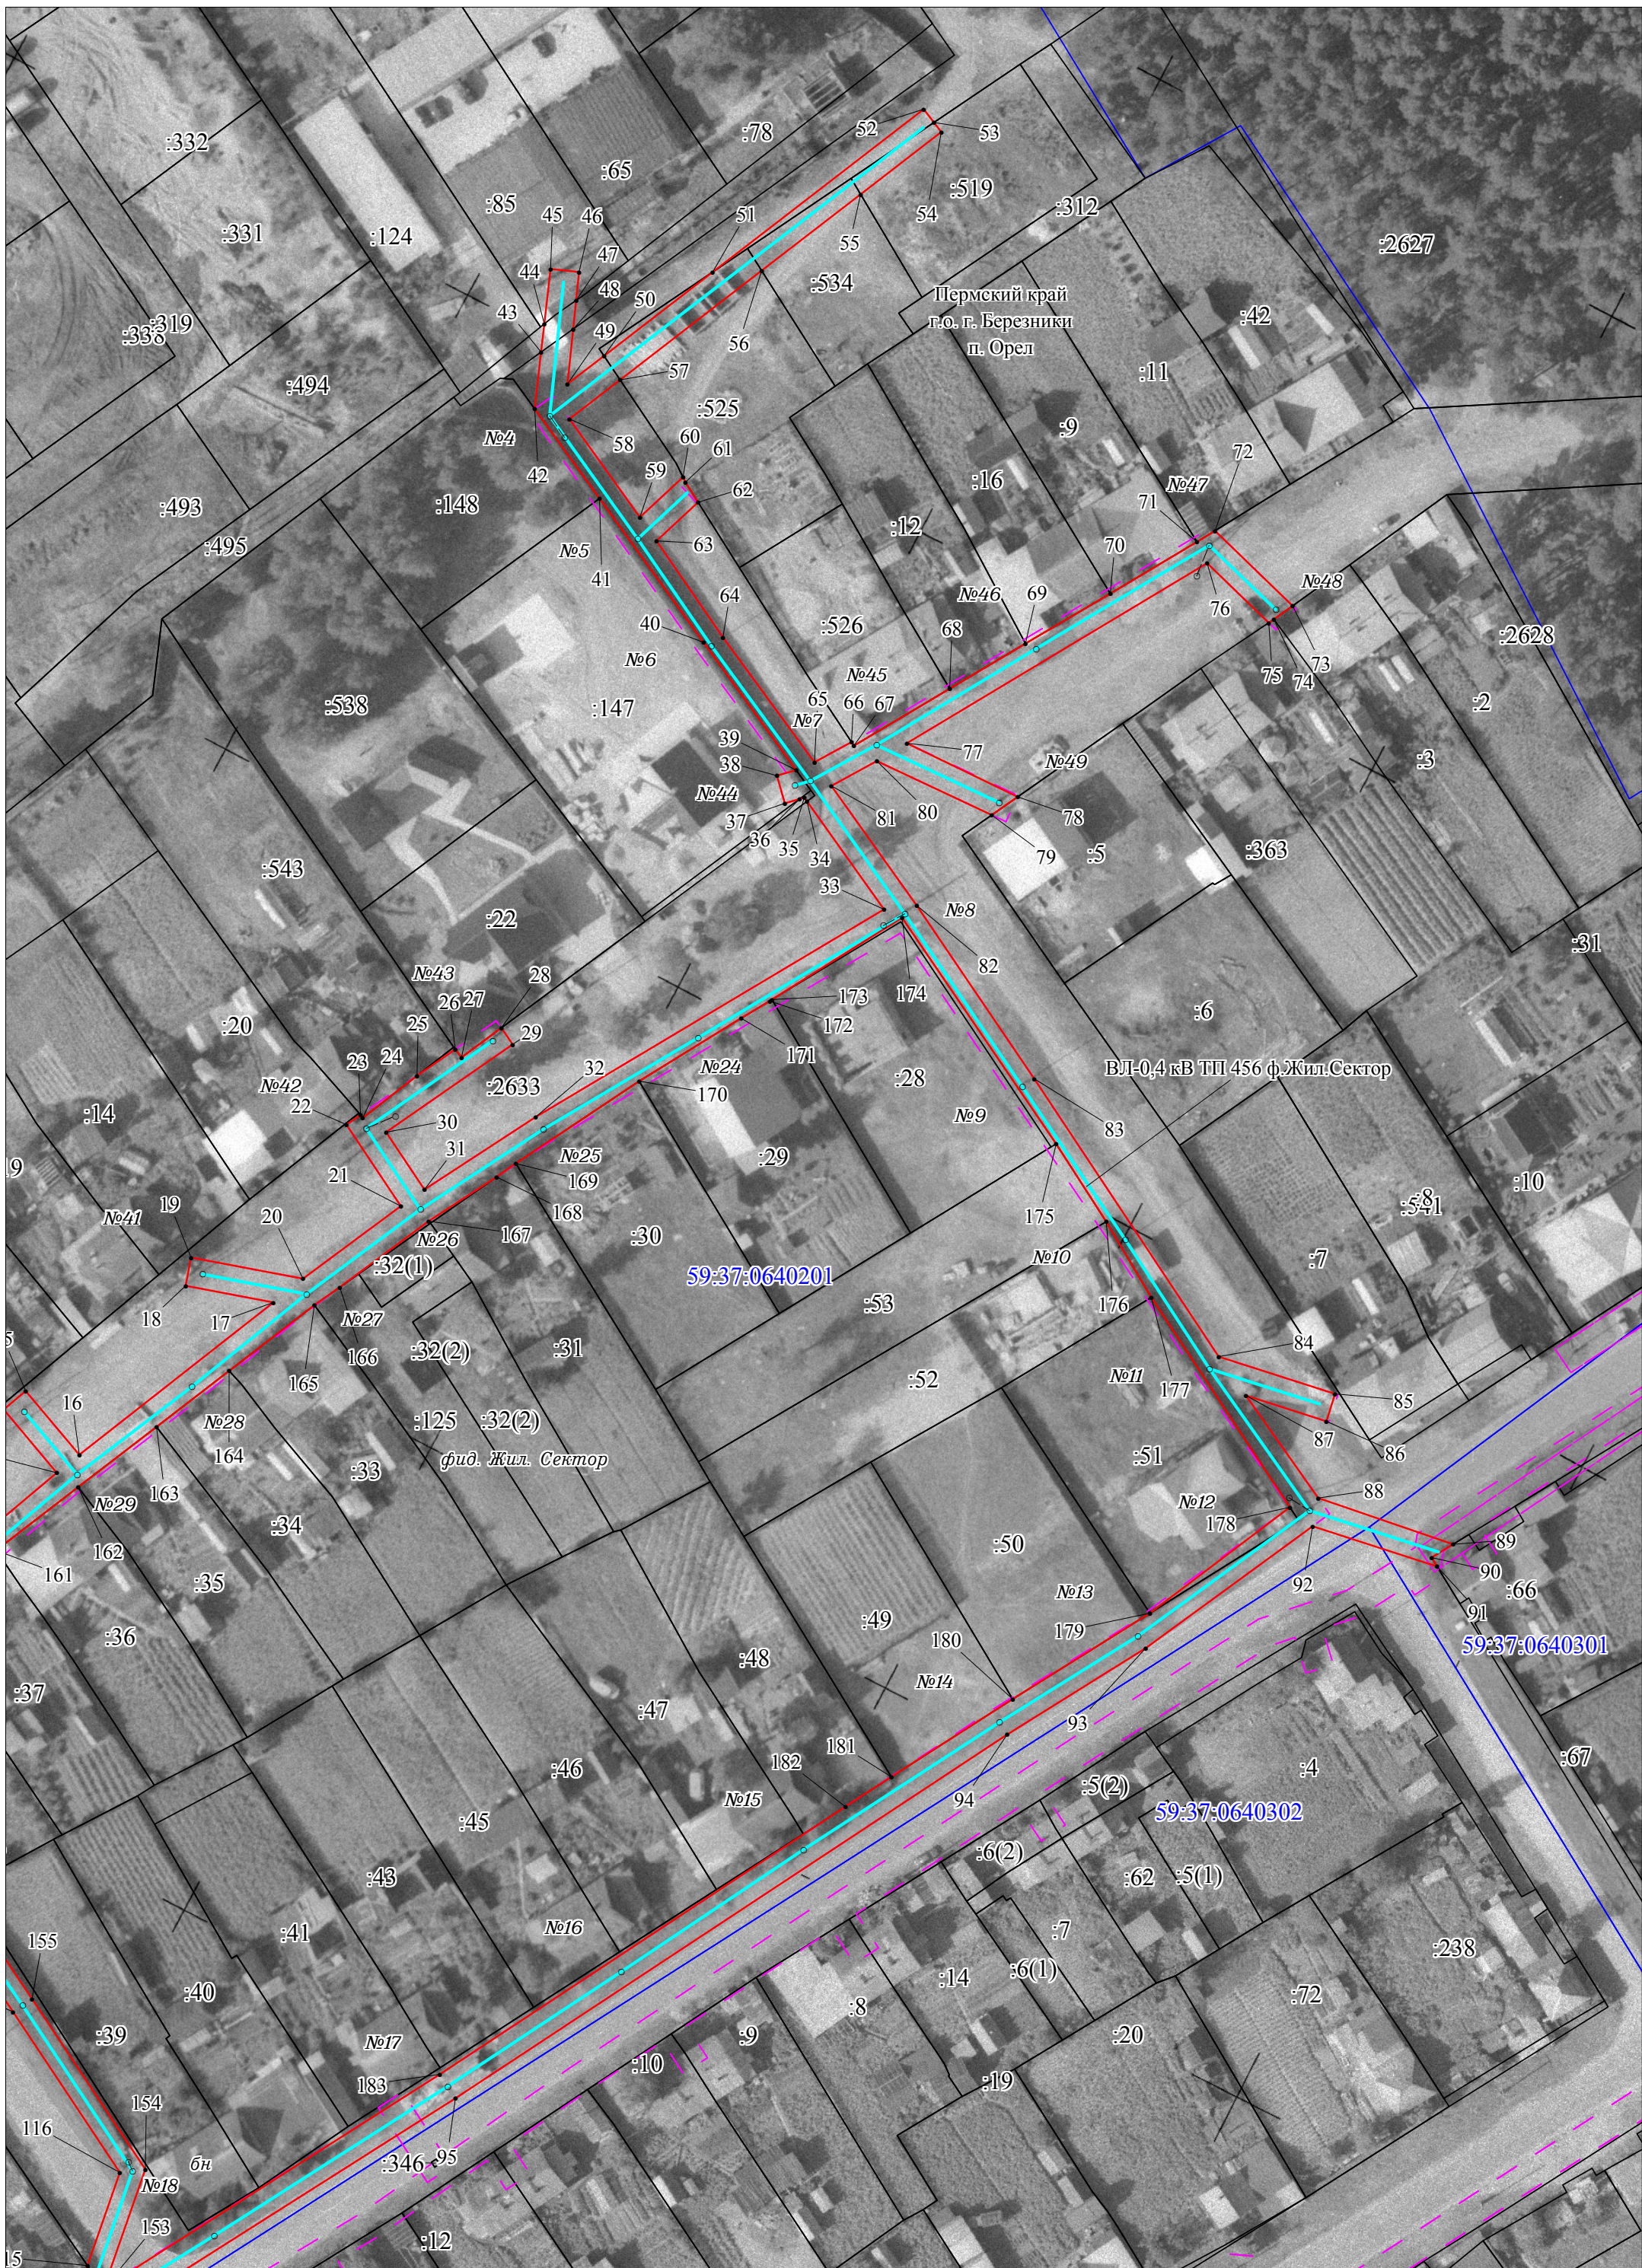

Масштаб 1:1000

Описание границ смежных землепользователей

Описание границы	Смежный землепользователь (при наличии кадастровый номер земельного участка)	Площадь обременения, кв.м
от точки 1 до точки 1, от точки 34 до точки 36, от точки 43 до точки 44, от точки 47 до точки 48, от точки 74 до точки 75, от точки 173 до точки 175, от точки 182 до точки 158	земли г.о. г.Березников	65
от точки 4 до точки 1, от точки 5 до точки 34, от точки 39 до точки 43, от точки 48 до точки 50, от точки 51 до точки 53, от точки 57 до точки 89, от точки 91 до точки 103, от точки 104 до точки 105, от точки 109 до точки 110, от точки 111 до точки 114, от точки 117 до точки 131, от точки 134 до точки 5	59:37:0000000:2633	6669
от точки 6 до точки 8	59:37:0640201:13	-
от точки 23 до точки 25	59:37:0640201:543	-
от точки 26 до точки 28	59:37:0640201:22	-
от точки 36 до точки 41	59:37:0640201:147	21
от точки 41 до точки 42	59:37:0640201:148	-
от точки 44 до точки 47	59:37:0640201:85	37
от точки 50 до точки 51, от точки 56 до точки 57, от точки 60 до точки 62	59:37:0640201:525	154
от точки 53 до точки 55	59:37:0640201:519	46
от точки 55 до точки 56	59:37:0640201:534	85
от точки 66 до точки 68	59:37:0640201:526	-
от точки 68 до точки 69	59:37:0640201:12	-
от точки 70 до точки 71	59:37:0640201:9	-
от точки 71 до точки 72	59:37:0640201:11	-
от точки 73 до точки 74	59:37:0640201:3	-
от точки 78 до точки 79	59:37:0640201:5	-
от точки 89 до точки 91	59:37:0640301:66	-
от точки 99 до точки 100	59:37:0640302:48	-
от точки 103 до точки 104, от точки 110 до точки 111	59:37:0640201:119	87
от точки 105 до точки 109	59:37:0640201:118	44
от точки 106 до точки 107	59:37:0640201:117	-
от точки 114 до точки 115	59:37:0640201:88	15
от точки 120 до точки 122	59:37:0640201:97	-
от точки 122 до точки 123	59:37:0640201:98	-
от точки 123 до точки 124	59:37:0640201:99	-
от точки 124 до точки 125	59:37:0640201:100	-
от точки 125 до точки 126	59:37:0640201:101	-
от точки 126 до точки 127	59:37:0640201:102	-
от точки 127 до точки 128	59:37:0640201:103	-
от точки 128 до точки 130	59:37:0640201:104	-
от точки 129 до точки 132	59:37:0640201:542	31
от точки 158 до точки 160	59:37:0640201:38	-
от точки 160 до точки 161	59:37:0640201:37	-
от точки 161 до точки 162	59:37:0640201:36	-
от точки 162 до точки 163	59:37:0640201:35	-
от точки 163 до точки 164	59:37:0640201:34	-
от точки 164 до точки 165	59:37:0640201:33	-
от точки 165 до точки 166	59:37:0640201:125	-
от точки 168 до точки 169	59:37:0640201:31	-
от точки 169 до точки 170	59:37:0640201:30	-
от точки 170 до точки 173	59:37:0640201:29	-
от точки 175 до точки 176	59:37:0640201:53	-
от точки 176 до точки 177	59:37:0640201:52	-
от точки 177 до точки 179	59:37:0640201:51	41
от точки 179 до точки 180	59:37:0640201:50	-
от точки 180 до точки 181	59:37:0640201:49	-
от точки 181 до точки 182	59:37:0640201:48	-
Площадь		7295

Каталог координат (система координат МСК-59, зона 2)

Обозначение характерных точек границ	Координаты, м		Метод определения координат характерной точки	Мг, м	Обозначение характерных точек границ	Координаты, м		Метод определения координат характерной точки	Мг, м
	Х	У				Х	У		
1	2	3	4	5	1	2	3	4	5
1	666315.69	2251938.45	Геодезический метод	0.1	93	666242.78	2252223.16	Геодезический метод	0.1
2	666319.60	2251943.86	Геодезический метод	0.1	94	666227.76	2252199.07	Геодезический метод	0.1
3	666315.04	2251947.17	Геодезический метод	0.1	95	666164.53	2252103.25	Геодезический метод	0.1
4	666311.10	2251941.73	Геодезический метод	0.1	96	666123.81	2252039.08	Геодезический метод	0.1
1	666315.69	2251938.45	Геодезический метод	0.1	97	666093.94	2251993.99	Геодезический метод	0.1
					98	666070.95	2251957.08	Геодезический метод	0.1
5	666305.65	2251940.84	Геодезический метод	0.1	99	666046.02	2251939.21	Геодезический метод	0.1
6	666307.81	2251944.04	Геодезический метод	0.1	100	666045.23	2251936.36	Геодезический метод	0.1
7	666301.77	2251948.24	Геодезический метод	0.1	101	666047.06	2251933.81	Геодезический метод	0.1
8	666298.23	2251950.70	Геодезический метод	0.1	102	666069.92	2251950.19	Геодезический метод	0.1
9	666283.16	2251960.91	Геодезический метод	0.1	103	666069.33	2251942.92	Геодезический метод	0.1
10	666259.48	2251976.80	Геодезический метод	0.1	104	666068.40	2251931.50	Геодезический метод	0.1
11	666238.67	2251990.92	Геодезический метод	0.1	105	666067.21	2251916.89	Геодезический метод	0.1
12	666246.12	2252001.72	Геодезический метод	0.1	106	666067.01	2251914.34	Геодезический метод	0.1
13	666273.27	2252034.00	Геодезический метод	0.1	107	666069.62	2251912.50	Геодезический метод	0.1
14	666284.26	2252024.78	Геодезический метод	0.1	108	666071.86	2251912.33	Геодезический метод	0.1
15	666287.48	2252028.61	Геодезический метод	0.1	109	666073.03	2251926.78	Геодезический метод	0.1
16	666276.40	2252037.91	Геодезический метод	0.1	110	666073.17	2251928.53	Геодезический метод	0.1
17	666302.88	2252071.63	Геодезический метод	0.1	111	666075.08	2251952.00	Геодезический метод	0.1
18	666305.78	2252056.38	Геодезический метод	0.1	112	666075.29	2251954.58	Геодезический метод	0.1
19	666310.69	2252057.31	Геодезический метод	0.1	113	666098.15	2251991.29	Геодезический метод	0.1
20	666306.99	2252076.78	Геодезический метод	0.1	114	666128.13	2252036.75	Геодезический метод	0.1
21	666319.62	2252093.76	Геодезический метод	0.1	115	666135.49	2252039.32	Геодезический метод	0.1
22	666333.77	2252084.32	Геодезический метод	0.1	116	666151.65	2252044.95	Геодезический метод	0.1
23	666335.46	2252086.75	Геодезический метод	0.1	117	666179.59	2252026.39	Геодезический метод	0.1
24	666334.94	2252087.13	Геодезический метод	0.1	118	666207.11	2252007.94	Геодезический метод	0.1
25	666342.27	2252096.57	Геодезический метод	0.1	119	666232.36	2251990.40	Геодезический метод	0.1
26	666346.88	2252103.22	Геодезический метод	0.1	120	666225.16	2251979.49	Геодезический метод	0.1
27	666345.46	2252104.30	Геодезический метод	0.1	121	666227.17	2251978.14	Геодезический метод	0.1
28	666350.59	2252111.22	Геодезический метод	0.1	122	666219.43	2251966.23	Геодезический метод	0.1
29	666347.72	2252113.20	Геодезический метод	0.1	123	666210.38	2251952.36	Геодезический метод	0.1
30	666332.46	2252091.21	Геодезический метод	0.1	124	666201.51	2251938.54	Геодезический метод	0.1
31	666322.48	2252097.87	Геодезический метод	0.1	125	666192.31	2251924.36	Геодезический метод	0.1
32	666335.09	2252117.18	Геодезический метод	0.1	126	666183.62	2251911.48	Геодезический метод	0.1
33	666371.18	2252177.70	Геодезический метод	0.1	127	666174.12	2251897.43	Геодезический метод	0.1
34	666389.96	2252164.33	Геодезический метод	0.1	128	666165.51	2251884.68	Геодезический метод	0.1
35	666390.61	2252163.87	Геодезический метод	0.1	129	666155.12	2251869.27	Геодезический метод	0.1
36	666390.37	2252163.04	Геодезический метод	0.1	130	666153.55	2251870.30	Геодезический метод	0.1
37	666389.63	2252160.48	Геодезический метод	0.1	131	666145.97	2251859.37	Геодезический метод	0.1
38	666394.43	2252159.09	Геодезический метод	0.1	132	666148.25	2251857.79	Геодезический метод	0.1
39	666395.40	2252162.44	Геодезический метод	0.1	133	666150.08	2251856.52	Геодезический метод	0.1
40	666417.61	2252146.36	Геодезический метод	0.1	134	666168.87	2251883.62	Геодезический метод	0.1
41	666442.60	2252128.29	Геодезический метод	0.1	135	666179.13	2251875.72	Геодезический метод	0.1
42	666458.17	2252117.02	Геодезический метод	0.1	136	666182.19	2251879.68	Геодезический метод	0.1
43	666468.05	2252118.13	Геодезический метод	0.1	137	666171.72	2251887.77	Геодезический метод	0.1
44	666472.94	2252118.69	Геодезический метод	0.1	138	666187.34	2251910.87	Геодезический метод	0.1
45	666482.49	2252119.77	Геодезический метод	0.1	139	666193.67	2251900.23	Геодезический метод	0.1
46	666481.97	2252124.73	Геодезический метод	0.1	140	666197.96	2251902.78	Геодезический метод	0.1
47	666477.03	2252124.23	Геодезический метод	0.1	141	666190.43	2251915.46	Геодезический метод	0.1
48	666472.06	2252123.71	Геодезический метод	0.1	142	666206.01	2251939.03	Геодезический метод	0.1
49	666462.51	2252122.72	Геодезический метод	0.1	143	666214.34	2251931.20	Геодезический метод	0.1
50	666467.39	2252129.06	Геодезический метод	0.1	144	666217.76	2251934.84	Геодезический метод	0.1
51	666481.94	2252147.92	Геодезический метод	0.1	145	666208.75	2251943.32	Геодезический метод	0.1
52	666510.26	2252184.61	Геодезический метод	0.1	146	666221.64	2251964.71	Геодезический метод	0.1
53	666507.96	2252186.38	Геодезический метод	0.1	147	666228.28	2251953.53	Геодезический метод	0.1
54	666506.30	2252187.66	Геодезический метод	0.1	148	666232.58	2251956.08	Геодезический метод	0.1
55	666495.47	2252173.63	Геодезический метод	0.1	149	666224.61	2251969.52	Геодезический метод	0.1
56	666482.21	2252156.45	Геодезический метод	0.1	150	666236.44	2251987.60	Геодезический метод	0.1
57	666463.22	2252131.86	Геодезический метод	0.1	151	666257.24	2251973.48	Геодезический метод	0.1
58	666456.42	2252123.05	Геодезический метод	0.1	152	666280.92	2251957.59	Геодезический метод	0.1
59	666439.34	2252135.28	Геодезический метод	0.1	5	666305.65	2251940.84	Геодезический метод	0.1
60	666446.31	2252142.78	Геодезический метод	0.1					
61	666445.43	2252143.21	Геодезический метод	0.1	153	666131.53	2252042.17	Геодезический метод	0.1
62	666441.94	2252145.41	Геодезический метод	0.1	154	666152.21	2252049.38	Геодезический метод	0.1
63	666435.24	2252138.18	Геодезический метод	0.1	155	666181.83	2252029.71	Геодезический метод	0.1
64	666418.48	2252149.72	Геодезический метод	0.1	156	666209.34	2252011.26	Геодезический метод	0.1
65	666396.75	2252165.61	Геодезический метод	0.1	157	666234.56	2251993.73	Геодезический метод	0.1
66	666400.27	2252172.06	Геодезический метод	0.1	158	666235.48	2251995.12	Геодезический метод	0.1
67	666399.64	2252172.48	Геодезический метод	0.1	159	666237.07	2251994.03	Геодезический метод	0.1
68	666409.55	2252189.11	Геодезический метод	0.1	160	666247.86	2252008.12	Геодезический метод	0.1
69	666417.39	2252202.27	Геодезический метод	0.1	161	666259.77	2252023.47	Геодезический метод	0.1
70	666426.06	2252217.00	Геодезический метод	0.1	162	666270.76	2252037.71	Геодезический метод	0.1
71	666435.06	2252232.08	Геодезический метод	0.1	163	666281.24	2252051.32	Геодезический метод	0.1
72	666436.99	2252235.20	Геодезический метод	0.1	164	666290.98	2252063.94	Геодезический метод	0.1
73	666423.94	2252248.68	Геодезический метод	0.1	165	666302.40	2252078.75	Геодезический метод	0.1
74	666421.61	2252245.43	Геодезический метод	0.1	166	666305.52	2252083.17	Геодезический метод	0.1
75	666421.00	2252244.53	Геодезический метод	0.1	167	666316.98	2252098.59	Геодезический метод	0.1
76	666431.35	2252233.83	Геодезический метод	0.1	168	666324.68	2252110.39	Геодезический метод	0.1
77	666400.05	2252181.66	Геодезический метод	0.1	169	666327.02	2252113.74	Геодезический метод	0.1
78	666390.75	2252200.93	Геодезический метод	0.1	170	666341.32	2252135.17	Геодезический метод	0.1
79	666387.59	2252196.41	Геодезический метод	0.1	171	666352.26	2252152.87	Геодезический метод	0.1
80	666396.96	2252176.45	Геодезический метод	0.1	172	666355.25	2252157.85	Геодезический метод	0.1
81	666392.66	2252168.55	Геодезический метод	0.1	173	666355.51	2252158.24	Геодезический метод	0.1
82	666371.86	2252183.37	Геодезический метод	0.1	174	666369.75	2252180.83	Геодезический метод	0.1
83	666341.76	2252203.80	Геодезический метод	0.1	175	666330.43	2252207.61	Геодезический метод	0.1
84	666293.45	2252235.84	Геодезический метод	0.1	176	666316.90	2252216.31	Геодезический метод	0.1
85	666286.98	2252256.06	Геодезический метод	0.1	177	666303.74	2252224.14	Геодезический метод	0.1
86	666282.22	2252254.54	Геодезический метод	0.1	178	666267.27	2252248.21	Геодезический метод	0.1
87	666286.70	2252240.57	Геодезический метод	0.1	179	666248.86	2252223.88	Геодезический метод	0.1
88	666268.89	2252253.13	Геодезический метод	0.1	180	666233.94	2252200.05	Геодезический метод	0.1
89	666260.84	2252276.56	Геодезический метод	0.1	181	666220.42	2252178.97	Геодезический метод	0.1
90	666258.54	2252272.81	Геодезический метод	0.1	182	666215.22	2252170.99	Геодезический метод	0.1
91	666256.98	2252273.77	Геодезический метод	0.1	183	666168.71	2252100.53	Геодезический метод	0.1
92	666263.96	2252252.15	Геодезический метод	0.1	153	666131.53	2252042.17	Геодезический метод	0.1
						Площадь, кв.м.		7295	