Утверждена постановлением
МО «ГОРОД БЕРЕЗНИКИ»
Администрации города Березники
от _____ 2021 г. № _____

СХЕМА ПРЕДПОЛАГАЕМЫХ К ИСПОЛЬЗОВАНИЮ ЗЕМЕЛЬ ИЛИ ЧАСТИ ЗЕМЕЛЬНОГО УЧАСТКА

(к решению о размещении объектов на землях или земельных участках, находящихся в муниципальной собственности)

Объект: организация детской игровой и спортивной площадок

Кадастровые кварталы: 59:03:0400017

Местоположение: Пермский край, г. Березники, в районе улицы Окрай ная, 22/26

Площадь земельного участка : ЗУ - 683 кв.м.

Категория земель: земли населенных пунктов

Вид разрешенного использования: земли общего пользования

Цель использования земельных участков: Элементы благоустройства территории

Масштаб 1:500 (в 1см 5 метра)

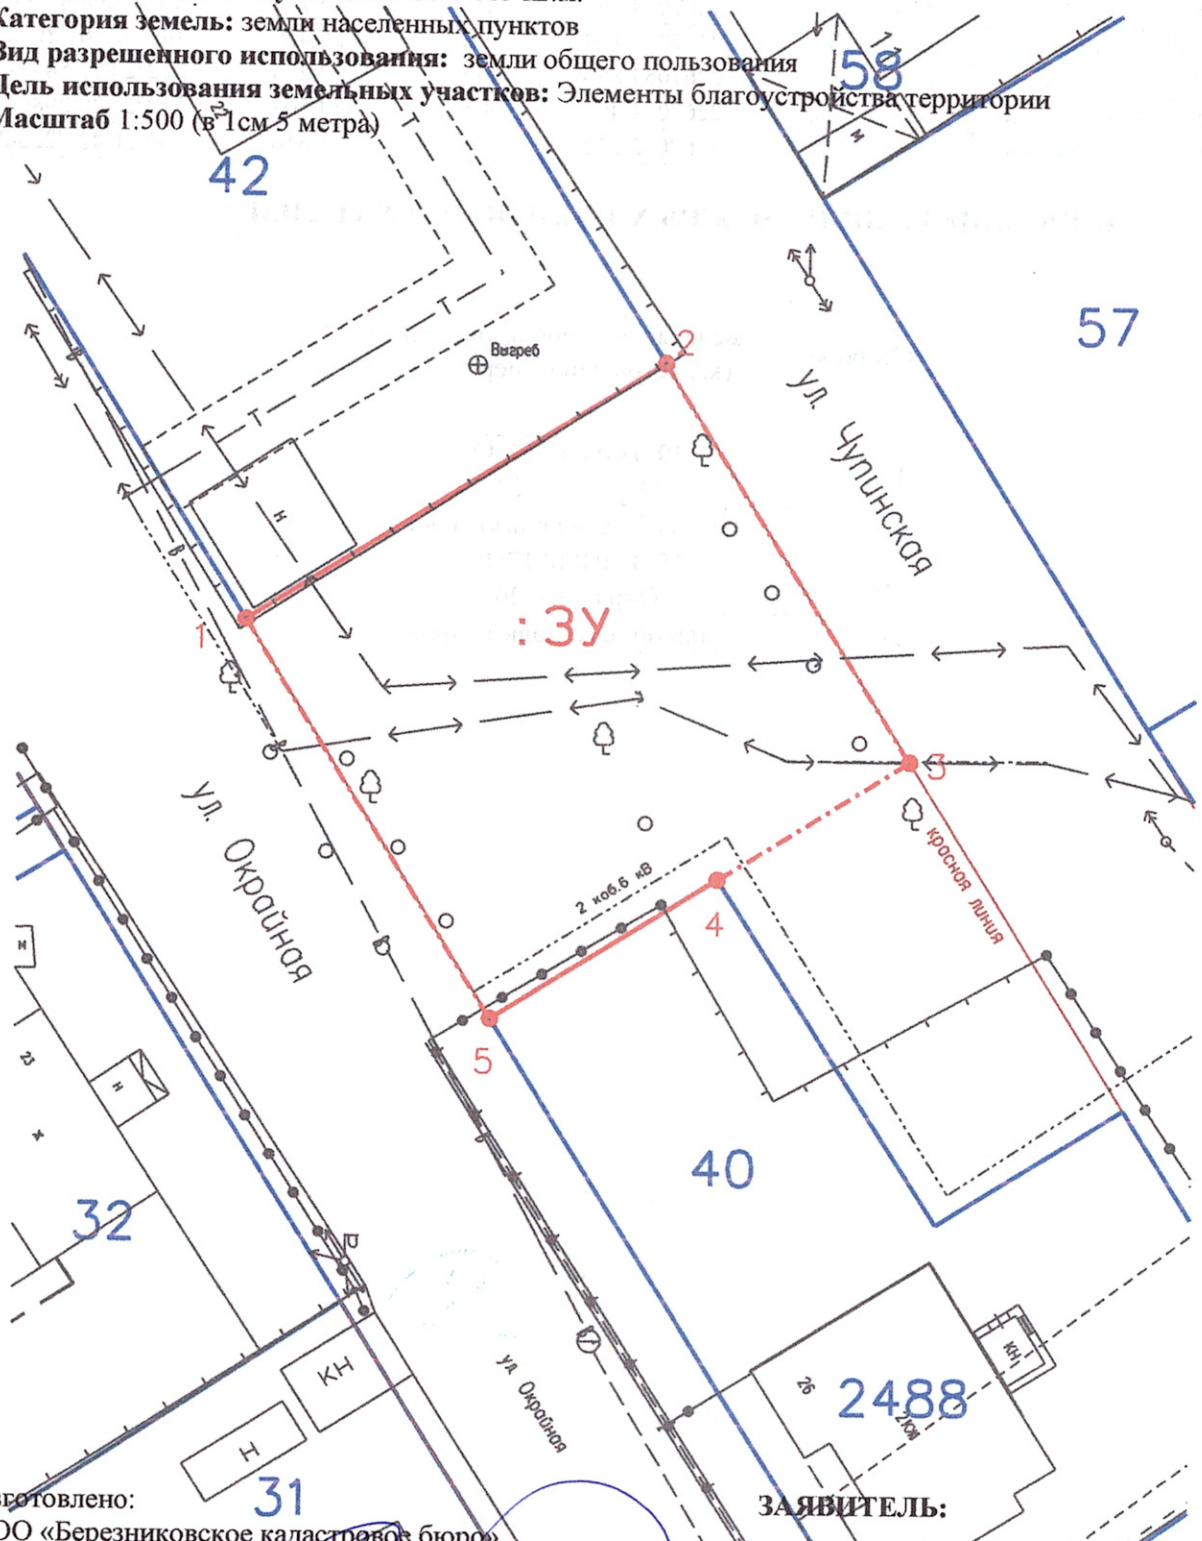

Изготовлено:
ООО «Березниковское кадастровое бюро»

Генеральный директор
В.В. Макухин _____

19 августа 2022 год

ЗАЯВИТЕЛЬ:

Халиуллина Екатерина Анатольевна _____