Утверждена постановлением
МО «ГОРОД БЕРЕЗНИКИ»
Администрации города Березники
от _____ 2022г. № _____

# СХЕМА ПРЕДПОЛАГАЕМЫХ К ИСПОЛЬЗОВАНИЮ ЗЕМЕЛЬ ИЛИ ЧАСТИ ЗЕМЕЛЬНОГО УЧАСТКА

(к решению о размещении объектов на землях или земельных участках, находящихся в муниципальной собственности)

**Объект:** Организация услуг связи по адресу г. Березники, ш. Чуртанское, д. 15 для ООО"Строительная компания "Химспецстрой"

**Кадастровые кварталы: 59:03:0200011, 59:03:0200009**

**Местоположение:** Пермский край, г. Березники, в районе Чуртанского шоссе, 15

**Площадь земельного участка:** ЗУ – 56 кв.м.

**Категория земель:** земли населенных пунктов

**Цель использования земельных участков:** строительство линии связи

**Масштаб** 1:500 (в 1см 5 метров)

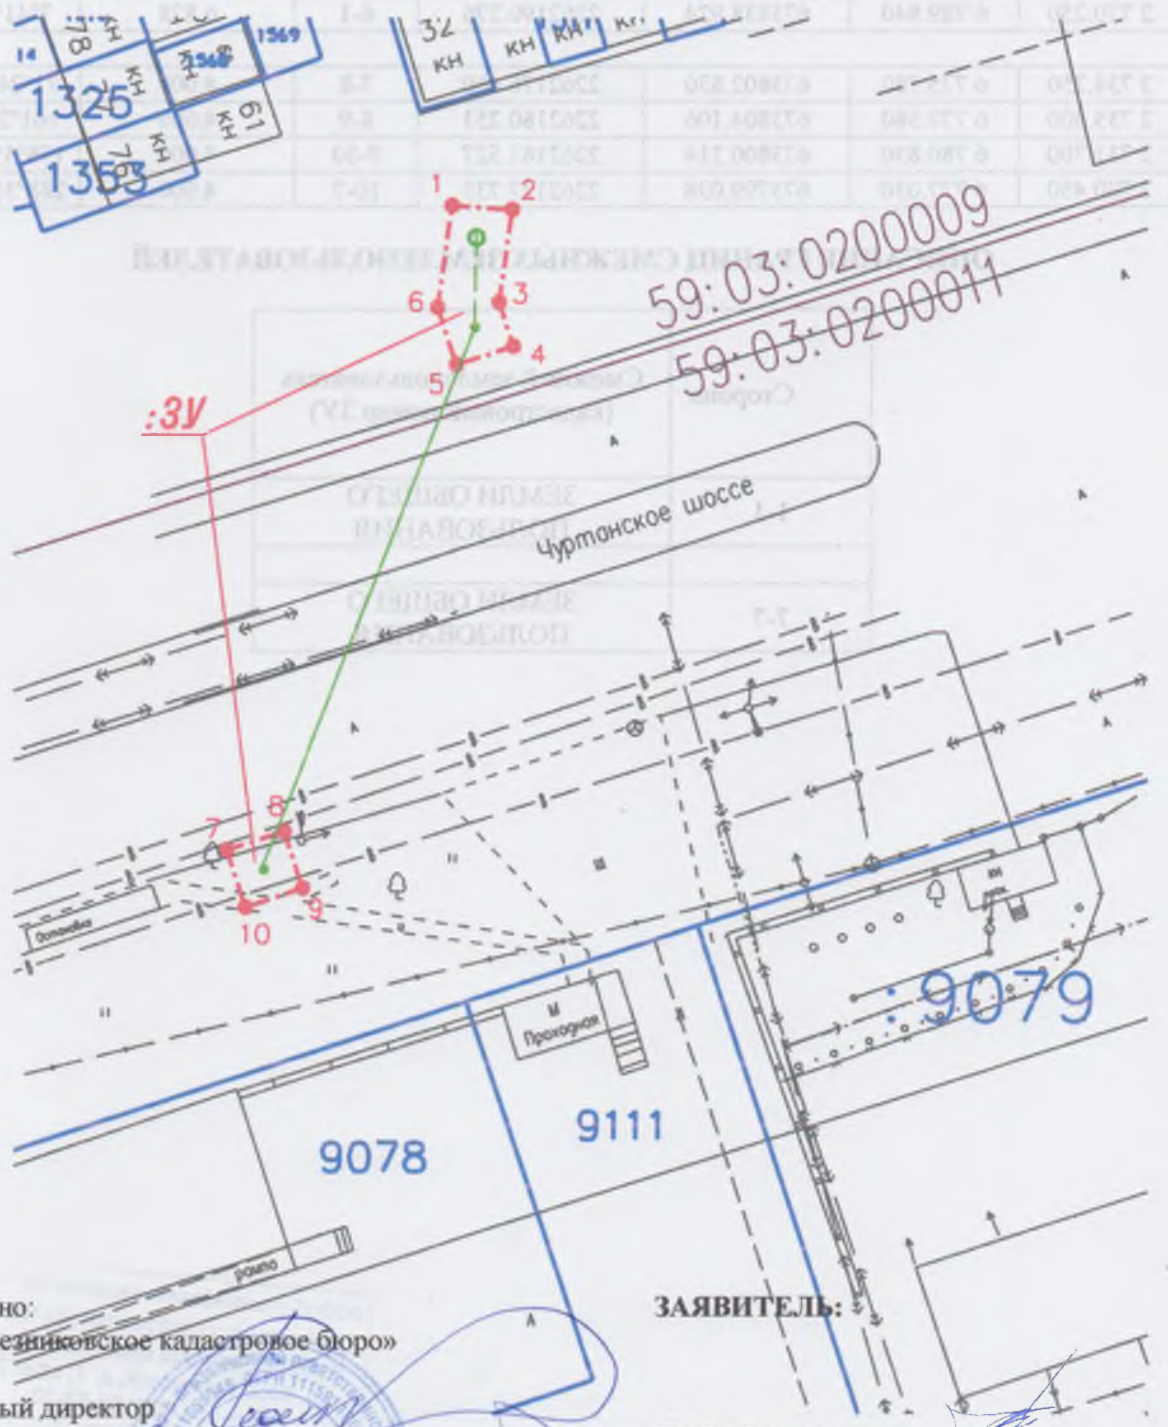


Изготовлено:
ООО «Березниковское кадастровое бюро»

Генеральный директор
В.В. Макухин _____

19 августа 2022 год

**ЗАЯВИТЕЛЬ:**

**ПАО «Ростелеком»** _____

## КАТАЛОГ КООРДИНАТ ПОВОРОТНЫХ ТОЧЕК ЗЕМЕЛЬНОГО УЧАСТКА

| № точки | Система координат г.Березники | | Координаты МСК 59 | | Сторона | Гор.проложение | Дирекционный угол |
|---|---|---|---|---|---|---|---|
| - | X, метры | Y, метры | X, метры | Y, метры | | метры | град мин сек |
| :ЗУ | | | | | | | |
| 1 | 2 777.010 | 6 790.800 | 673845.690 | 2262191.190 | 1-2 | 4.018 | 93°10'48.21781" |
| 2 | 2 776.760 | 6 794.810 | 673845.468 | 2262195.202 | 2-3 | 6.213 | 262°14'39.24032" |
| 3 | 2 770.610 | 6 793.930 | 673839.312 | 2262194.364 | 3-4 | 3.064 | 161°21'18.21159" |
| 4 | 2 767.700 | 6 794.890 | 673836.408 | 2262195.343 | 4-5 | 4.010 | 198°33'4.36762" |
| 5 | 2 766.450 | 6 791.080 | 673835.133 | 2262191.542 | 5-6 | 3.997 | 288°27'34.92095" |
| 6 | 2 770.250 | 6 789.840 | 673838.924 | 2262190.276 | 6-1 | 6.828 | 7°41'42.91619" |
| | | | | | | | |
| 7 | 2 734.250 | 6 775.780 | 673802.830 | 2262176.460 | 7-8 | 4.000 | 71°24'14.89918" |
| 8 | 2 735.500 | 6 779.580 | 673804.106 | 2262180.251 | 8-9 | 4.000 | 161°24'14.8992" |
| 9 | 2 731.700 | 6 780.830 | 673800.314 | 2262181.527 | 9-10 | 4.000 | 198°35'45.10049" |
| 10 | 2 730.450 | 6 777.030 | 673799.038 | 2262177.735 | 10-7 | 4.000 | 288°35'45.10059" |

## ОПИСАНИЕ ГРАНИЦ СМЕЖНЫХ ЗЕМЛЕПОЛЬЗОВАТЕЛЕЙ

| Сторона | Смежный землепользователь (кадастровый номер ЗУ) |
|---|---|
| 1-1 | ЗЕМЛИ ОБЩЕГО ПОЛЬЗОВАНИЯ |
| | |
| 7-7 | ЗЕМЛИ ОБЩЕГО ПОЛЬЗОВАНИЯ |

ООО «Березниковское кадастровое бюро»
ОГРН 1115911002624 ИНН 5911065548
618400, Пермский край, г. Березники,
ул. Вары Бирюковой, д. 7, офис 208
Тел.: 8 (3424) 23-63-23