СХЕМА ПРЕДПОЛАГАЕМЫХ К ИСПОЛЬЗОВАНИЮ ЗЕМЕЛЬ ИЛИ ЧАСТИ ЗЕМЕЛЬНОГО УЧАСТКА

(к решению о размещении объектов на землях или земельных участках, находящихся в муниципальной собственности)

Объект: строительство общеобразовательной школы на 1224 места

Кадастровый квартал: 59:03:1000001

Местоположение: Пермский край, г. Березники, Правобережный район, квартал №12

Площадь земельных участков: ЗУ1(1) – 993 кв.м., ЗУ1(2) – 916 кв.м., ЗУ2 – 47 кв.м., ЗУ3 – 178 кв.м.

Категория земель: земли населенных пунктов

Вид разрешенного использования: земли общего пользования

Цель использования земельных участков: ЗУ1(1) и ЗУ1(2) – строительство канализации К1, ЗУ2 – строительство водовода В1, ЗУ3 – строительство теплосети ТС.

Масштаб 1:1000 (в 1 см 10 метров)

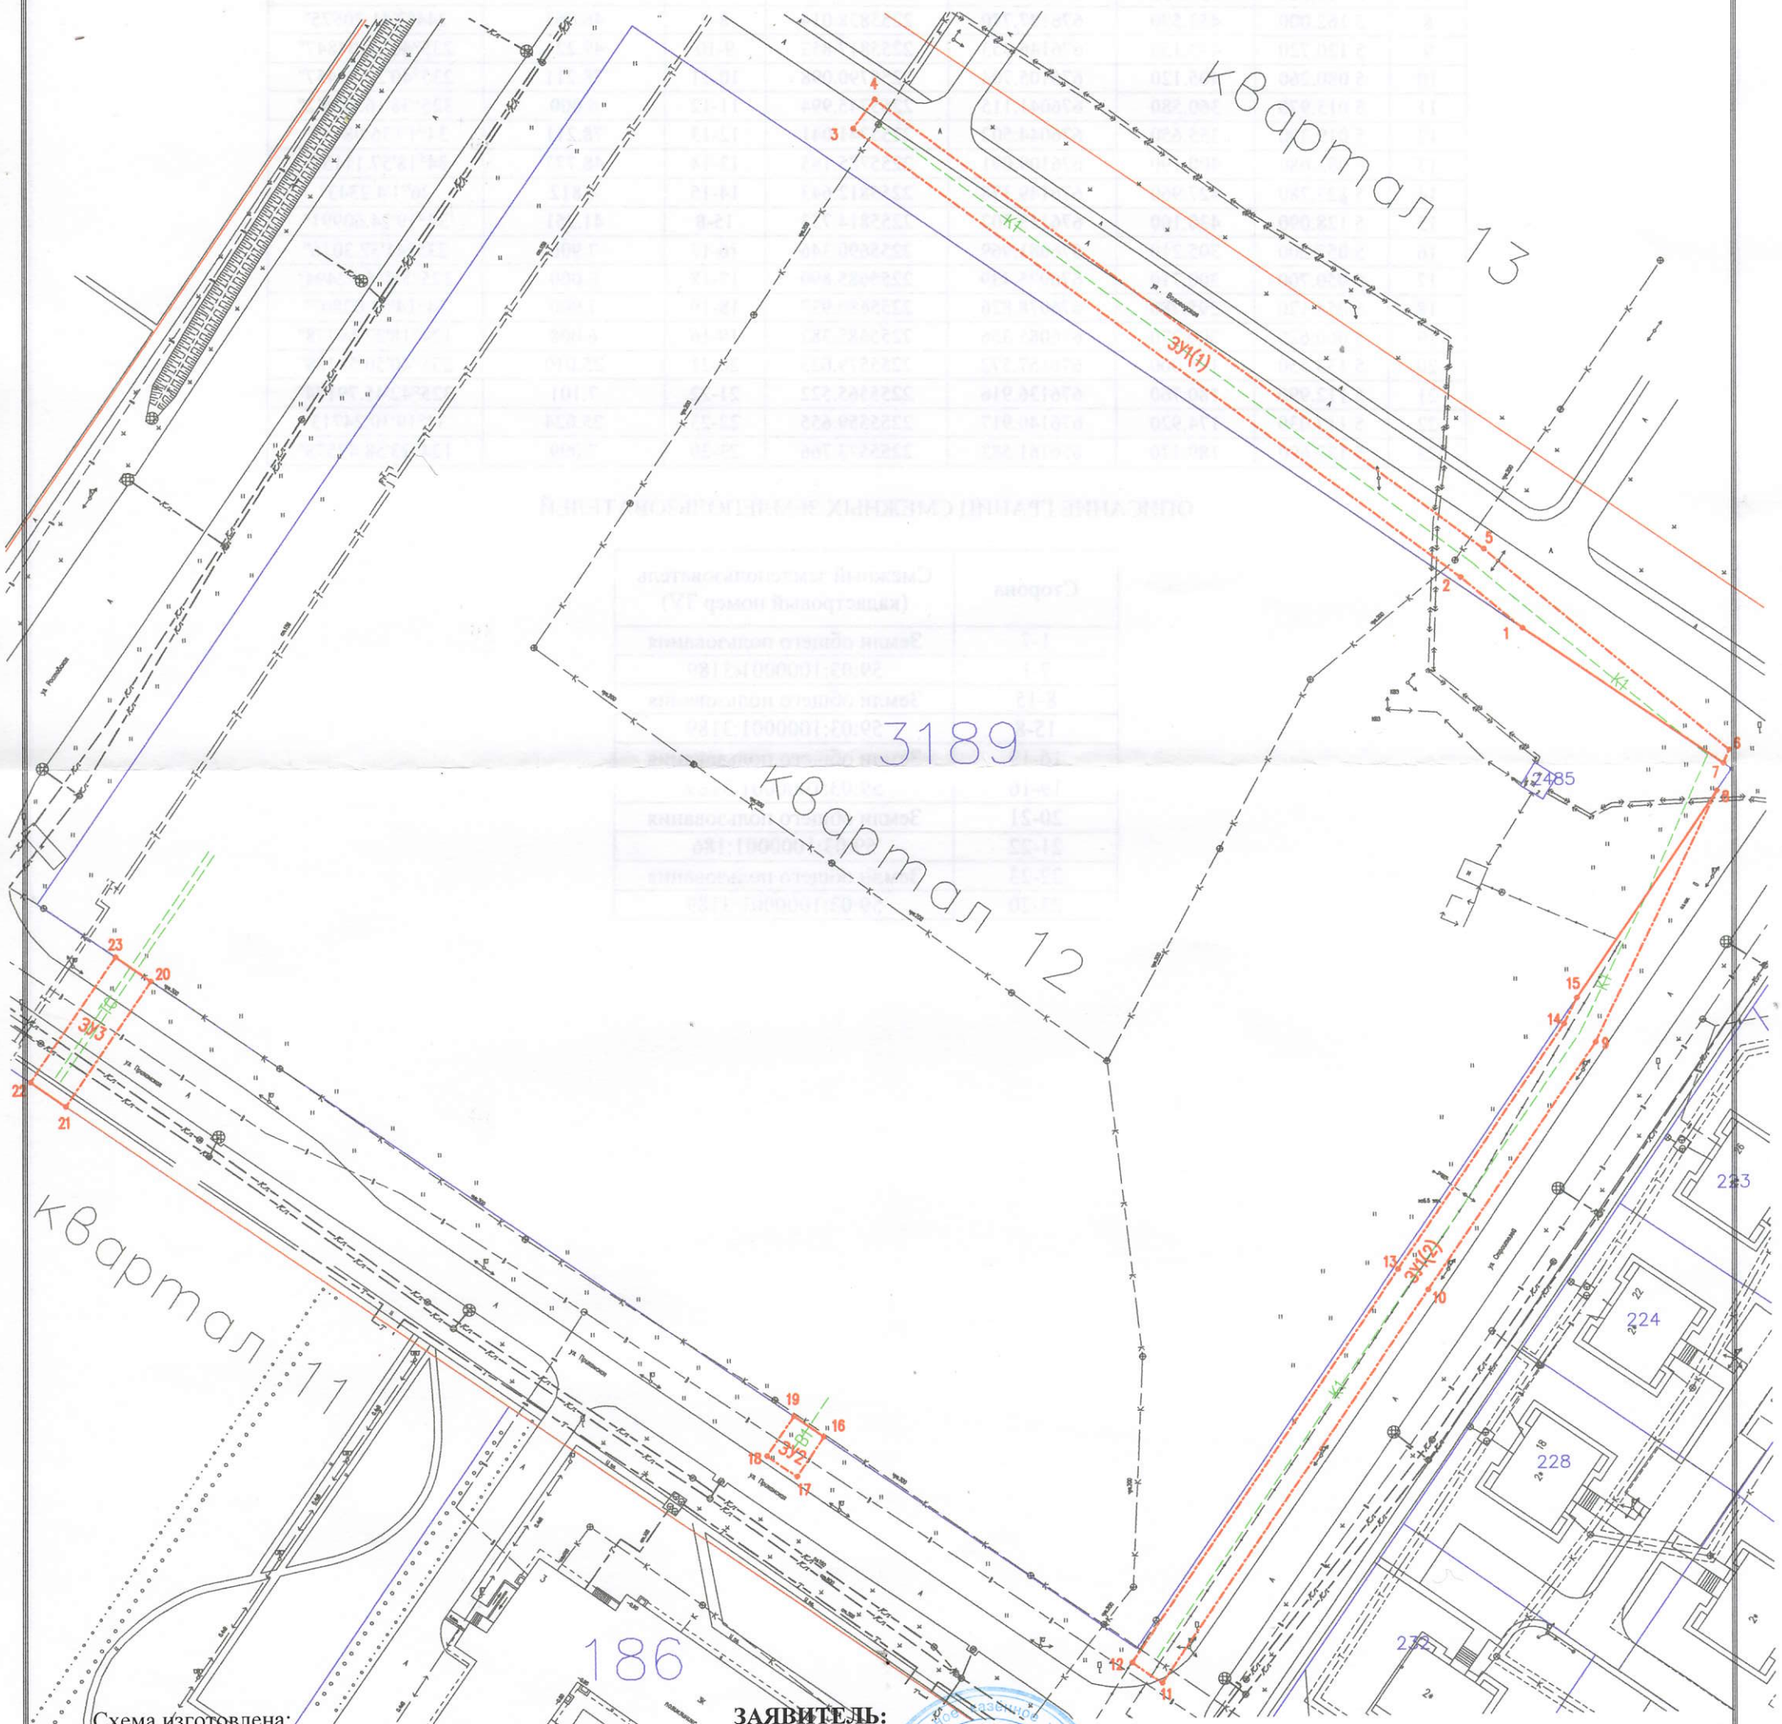

Схема изготовлена:
ООО «Березниковское кадастровое бюро»

Генеральный директор
В.В. Макухин _____

19 октября 2016 год

ЗАЯВИТЕЛЬ:
Директор МКУ «УКС»

А.В. Литвинов _____