Схема предполагаемых к использованию земель или части земельного участка

Объект: газопровод в рамках реализации подключения (технологического присоединения) объекта капитального строительства

Местоположение: Пермский край, г. Березники, ул. Тургенева, в районе дома 34

Площадь земель или части земельного участка, кв.м.: 519

Категория земель: земли населенных пунктов

Вид разрешенного использования: для строительства газопровода в рамках реализации подключения (технологического присоединения) объекта капитального строительства

№ точки границы	Каталог координаты, м (МСК-59)		№ точки границы	Каталог координаты, м (МСК-59)	
	X	Y		X	Y
1	674358,69	2266871,18	7	674280,92	2266883,47
2	674358,81	2266872,70	8	674281,07	2266885,25
3	674359,81	2266872,62	9	674275,09	2266885,75
4	674358,21	2266876,91	10	674274,47	2266877,97
5	674358,22	2266877,27	11	674286,74	2266876,99
6	674328,37	2266880,03	12	674327,88	2266874,06

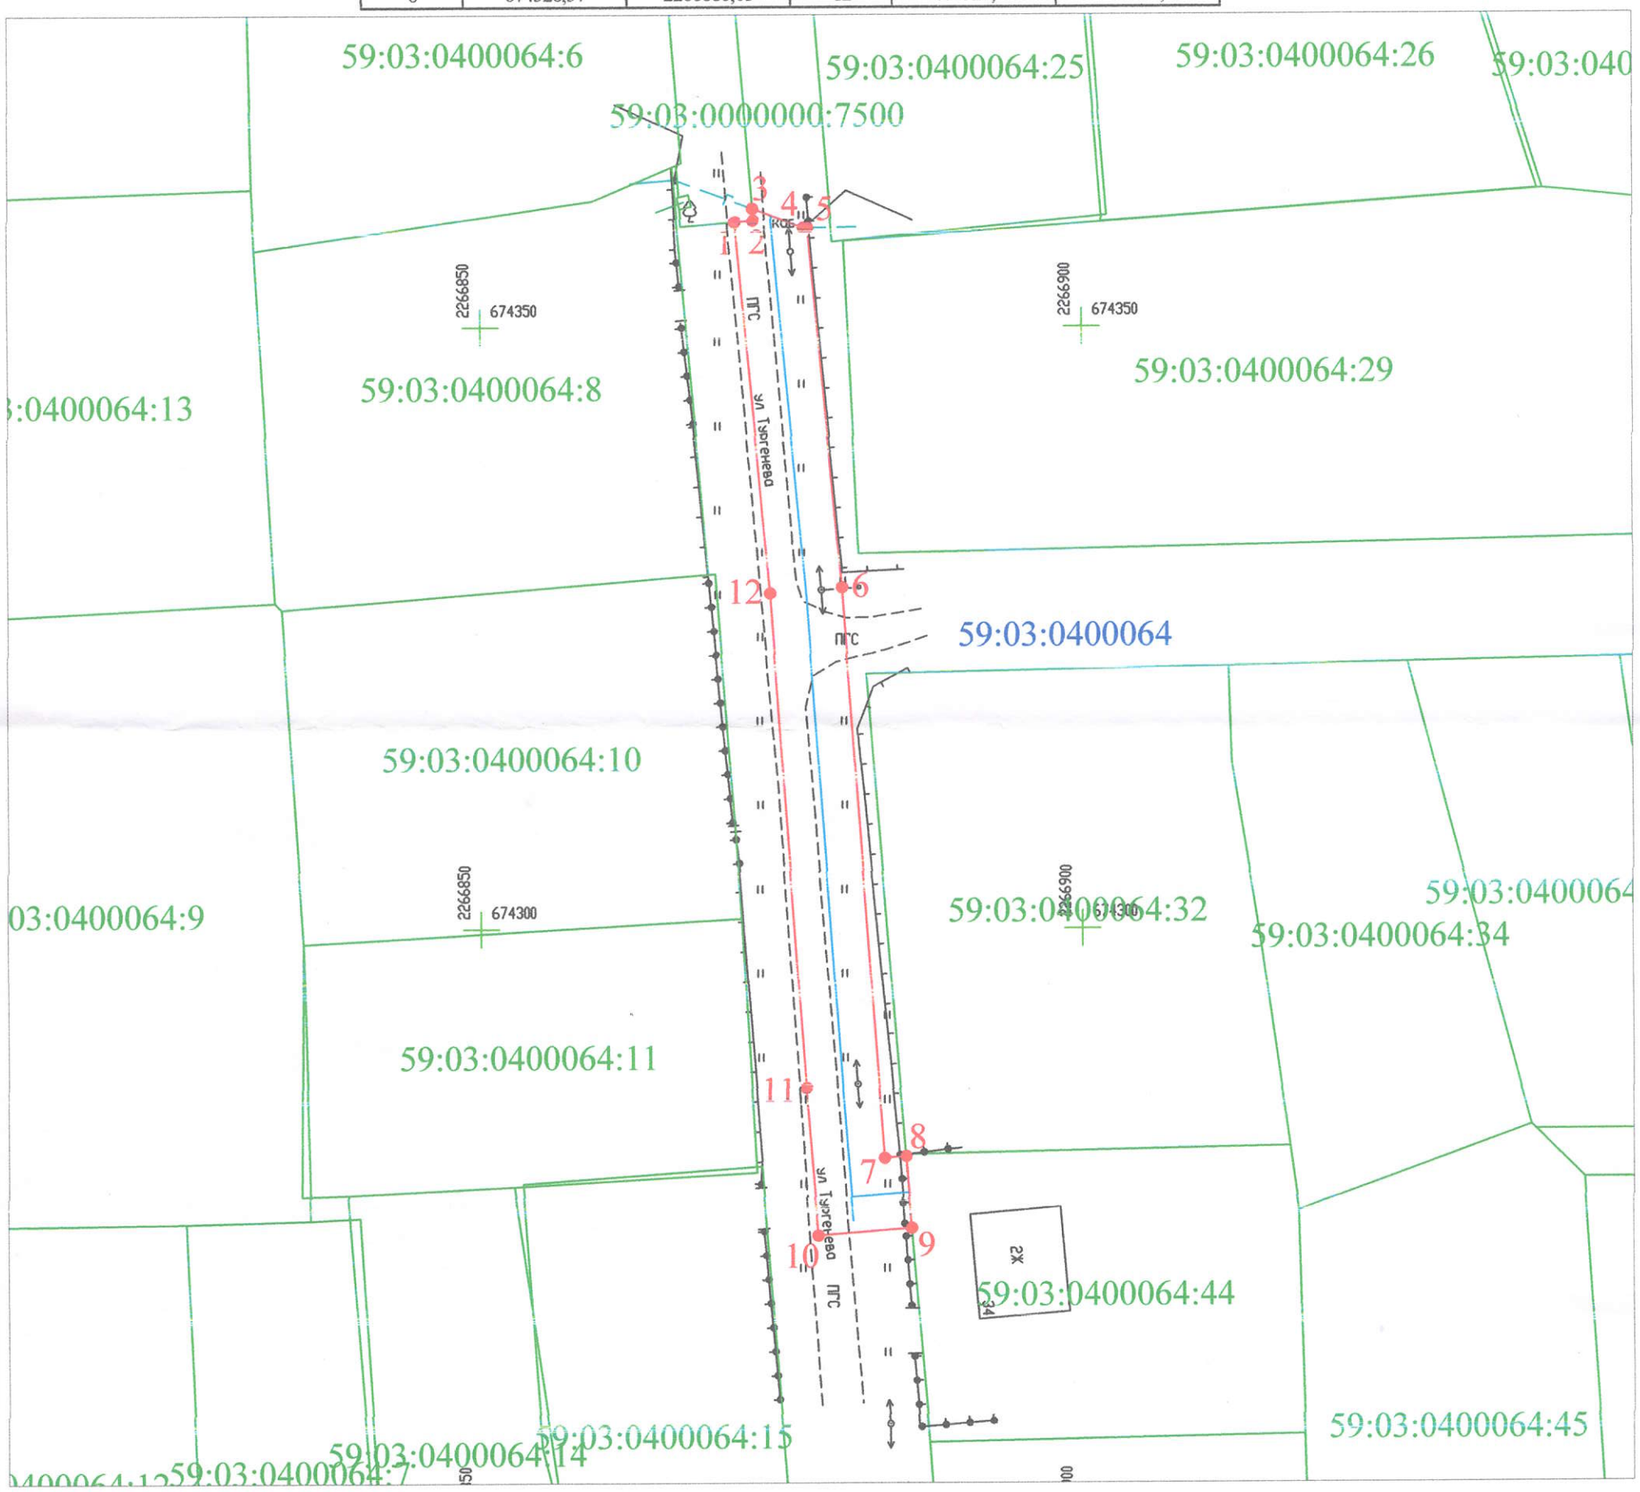

Масштаб 1:500

Условные обозначения:

- границы предполагаемых к использованию земель или части земельного участка
- границы земельного участка учтенного в ГКН
- границы кадастрового квартала
- 59:03:0000000 - обозначение кадастрового квартала
- 59:03:0000000:9 - кадастровый номер земельного участка в кадастровом квартале
- 1, 2, 3, ... - обозначение точек образуемой части земельного участка
- проектируемый газопровод
- существующий газопровод

Описание границ смежных землепользователей:

от т. 1 до т. 3 - земельный участок с КН 59:03:0000000:7500;

от т. 3 до т. 8 - земли общего пользования;

от т. 8 до т. 9 - земельный участок с КН 59:03:0400064:44

от т. 9 до т. 1 - земли общего пользования

Заявитель _____ /Т.А. Покидкина/

(подпись, расшифровка подписи)

МП

(для юридических лиц и ИП)

Верно