Схема предполагаемых к использованию земель или части земельного участка

Объект: газопровода в рамках реализации подключения (технологического присоединения) объекта капитального строительства

Местоположение: Пермский край, г. Березники, ул. Энгельса, в районе дома 128

Площадь земель или части земельного участка, кв.м **41**

Категория земель: земли населённых пунктов

Вид разрешенного использования: для строительства газопровода

Обозначение характерных точек границ	Координаты (МСК-59), м	
	X	У
1	672347.47	2266204.49
2	672349.33	2266209.14
3	672343.66	2266211.08
4	672341.78	2266206.43
5	672350.08	2266210.99
6	672351.22	2266213.86
7	672348.02	2266215.03
8	672346.41	2266212.25

Описание границ смежных землепользователей:

от т.1 до т.2	
от т.3 до т.4	земли общего пользования
от т.5 до т.8	
от т.2 до т.3	земельный участок с кадастровым номером
от т.8 до т.5	59:03:0000000:3828
от т.4 до т.1	земельный участок с кадастровым номером 59:03:0400138:77

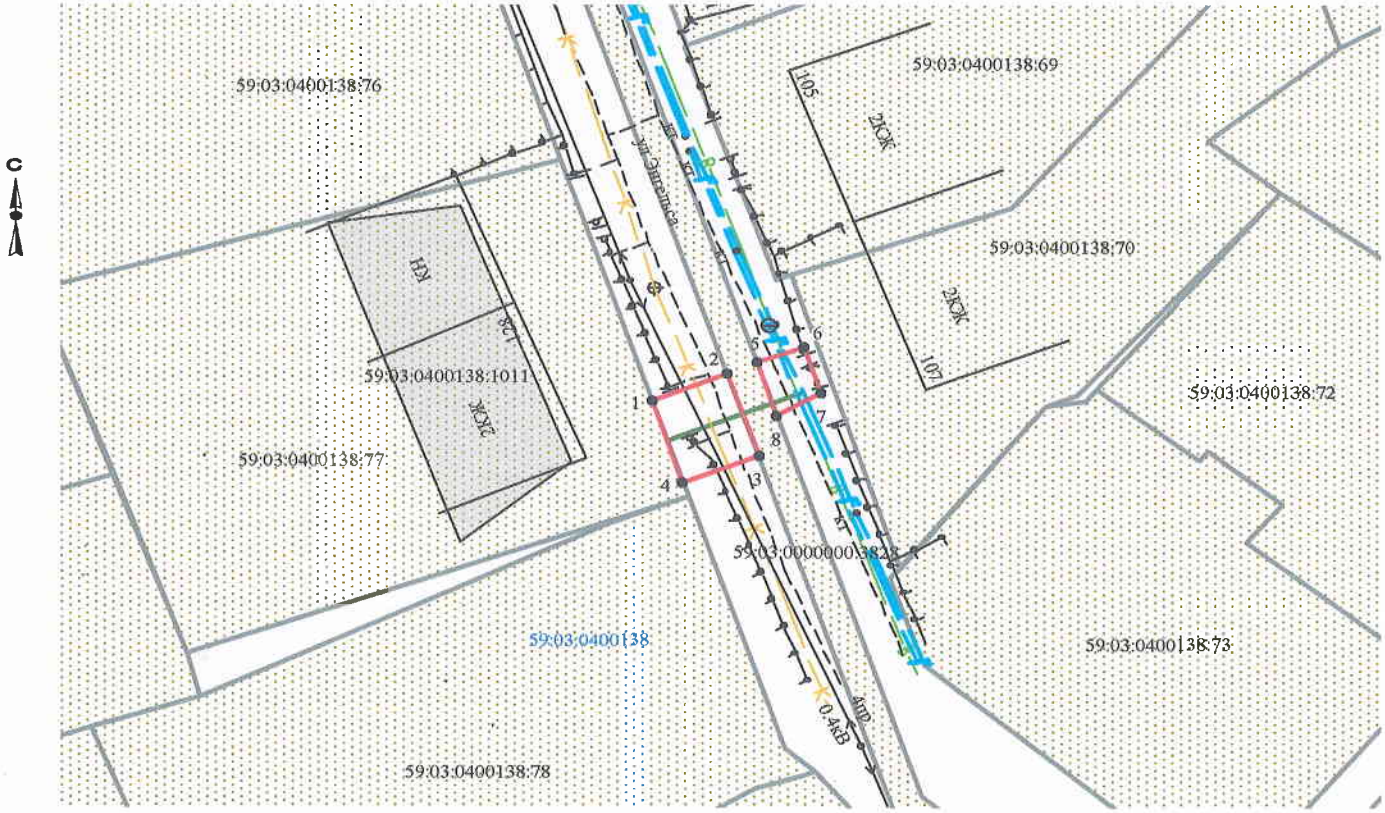

Условные обозначения:

- граница предполагаемых к использованию земель
- граница учтенных земельных участков
- проектируемый газопровод
- существующий газопровод
- 59:03:0400138:77 кадастровый номер земельного участка
- 59:03:0400138 номер кадастрового квартала

Масштаб 1:500

Заявитель_____/Т.А. Покидкина/

Верно