Схема предполагаемых к использованию земель или части земельного участка

Объект: газопровода в рамках реализации подключения (технологического присоединения) объекта капитального строительства

Местоположение: Пермский край, г. Березники, ул. Большевистская, в районе дома 125

Площадь земель или части земельного участка, кв.м **55**

Категория земель: земли населённых пунктов

Вид разрешенного использования: для строительства газопровода

Обозначение характерных точек границ	Координаты (МСК-59), м	
	X	У
1	672086.96	2265883.51
2	672084.30	2265884.79
3	672083.54	2265885.16
4	672083.18	2265884.49
5	672080.65	2265885.86
6	672081.84	2265875.20
7	672087.80	2265875.87

Описание границ смежных землепользователей:

от т.1 до т.2 земельный участок с кадастровым номером 59:03:0400148:11

от т.2 до т.3 земельный участок с кадастровым номером 59:03:0400148:10

от т.3 до т.1 земли общего пользования

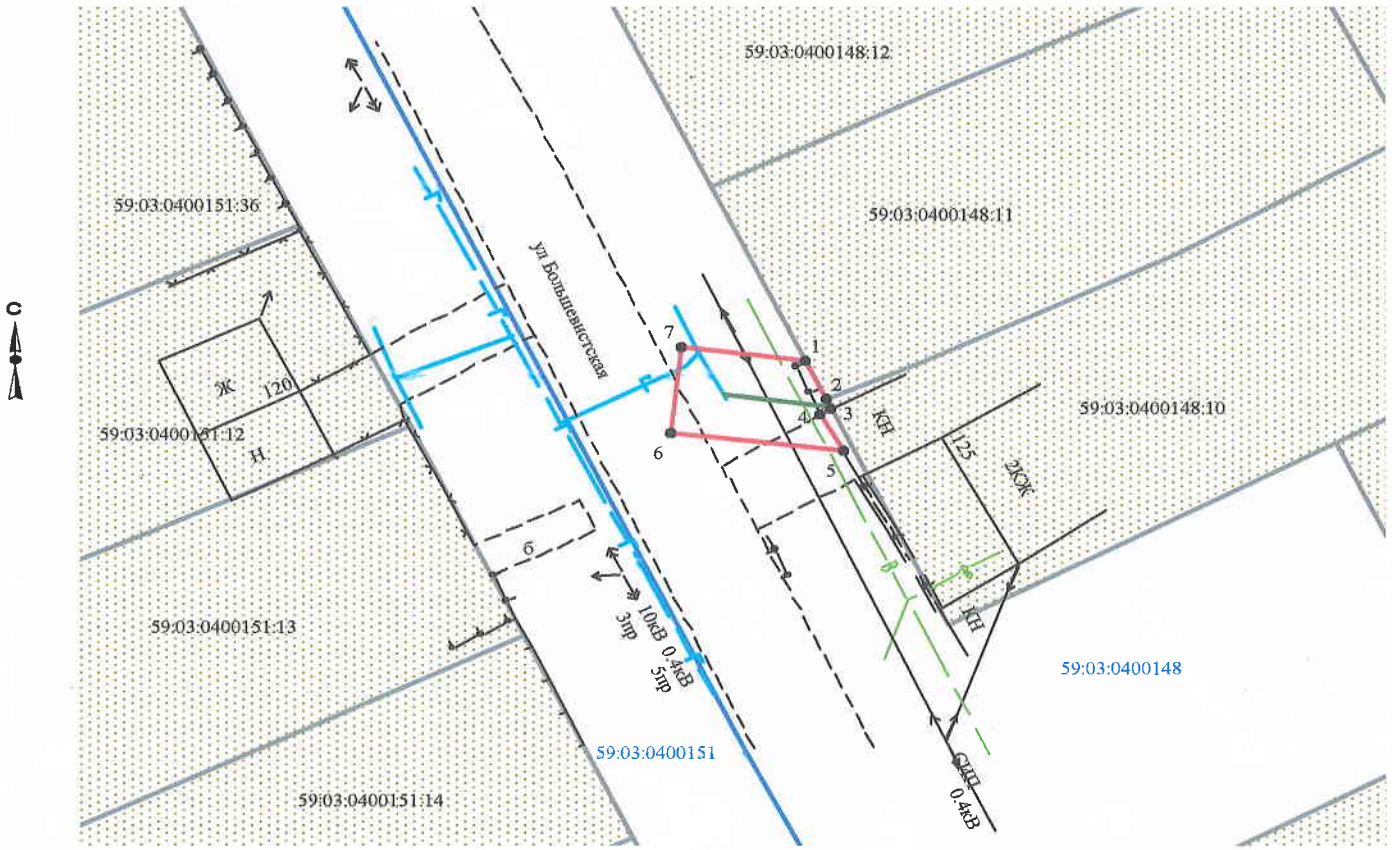

Масштаб 1:500

Условные обозначения:

- граница предполагаемых к использованию земель
- граница учтенных земельных участков
- граница кадастрового квартала
- проектируемый газопровод
- существующий газопровод

59:03:0400148:10 кадастровый номер земельного участка

59:03:0400148 номер кадастрового квартала

Заявитель _____ /Т.А. Покидкина/

Верно