

СХЕМА ПРЕДЛОГАЕМЫХ К ИСПОЛЬЗОВАНИЮ ЗЕМЕЛЬ ИЛИ ЧАСТИ ЗЕМЕЛЬНОГО УЧАСТКА
(к решению о размещении объектов на землях или земельных участках, находящихся в муниципальной собственности)

Объект: Реконструкция нежилого здания под размещение МБОУ ДО ДШИ «Школа-театр балета»

Кадастровые кварталы: 59:03:0400112

Местоположение: Пермский край, г. Березники, улица Карла Маркса, 37

Площадь земельного участка: 2263 кв.м., в том числе: ЗУ1 – 155 кв.м, ЗУ2 – 140 кв.м, ЗУ3 – 251 кв.м, ЧЗУ1 (часть 59:03:0400112:474) – 833 кв.м, ЧЗУ2 (часть 59:03:0400112:6) – 102 кв.м, ЧЗУ3 (часть 59:03:0400112:473) – 782 кв.м.

Категория земель: земли населенных пунктов

Цель использования земельных участков и частей земельных участков: для размещения сетей ливневой канализации, теплоснабжения, пожарных проездов и т.д.

Масштаб 1:500 (в 1см 5 метров)

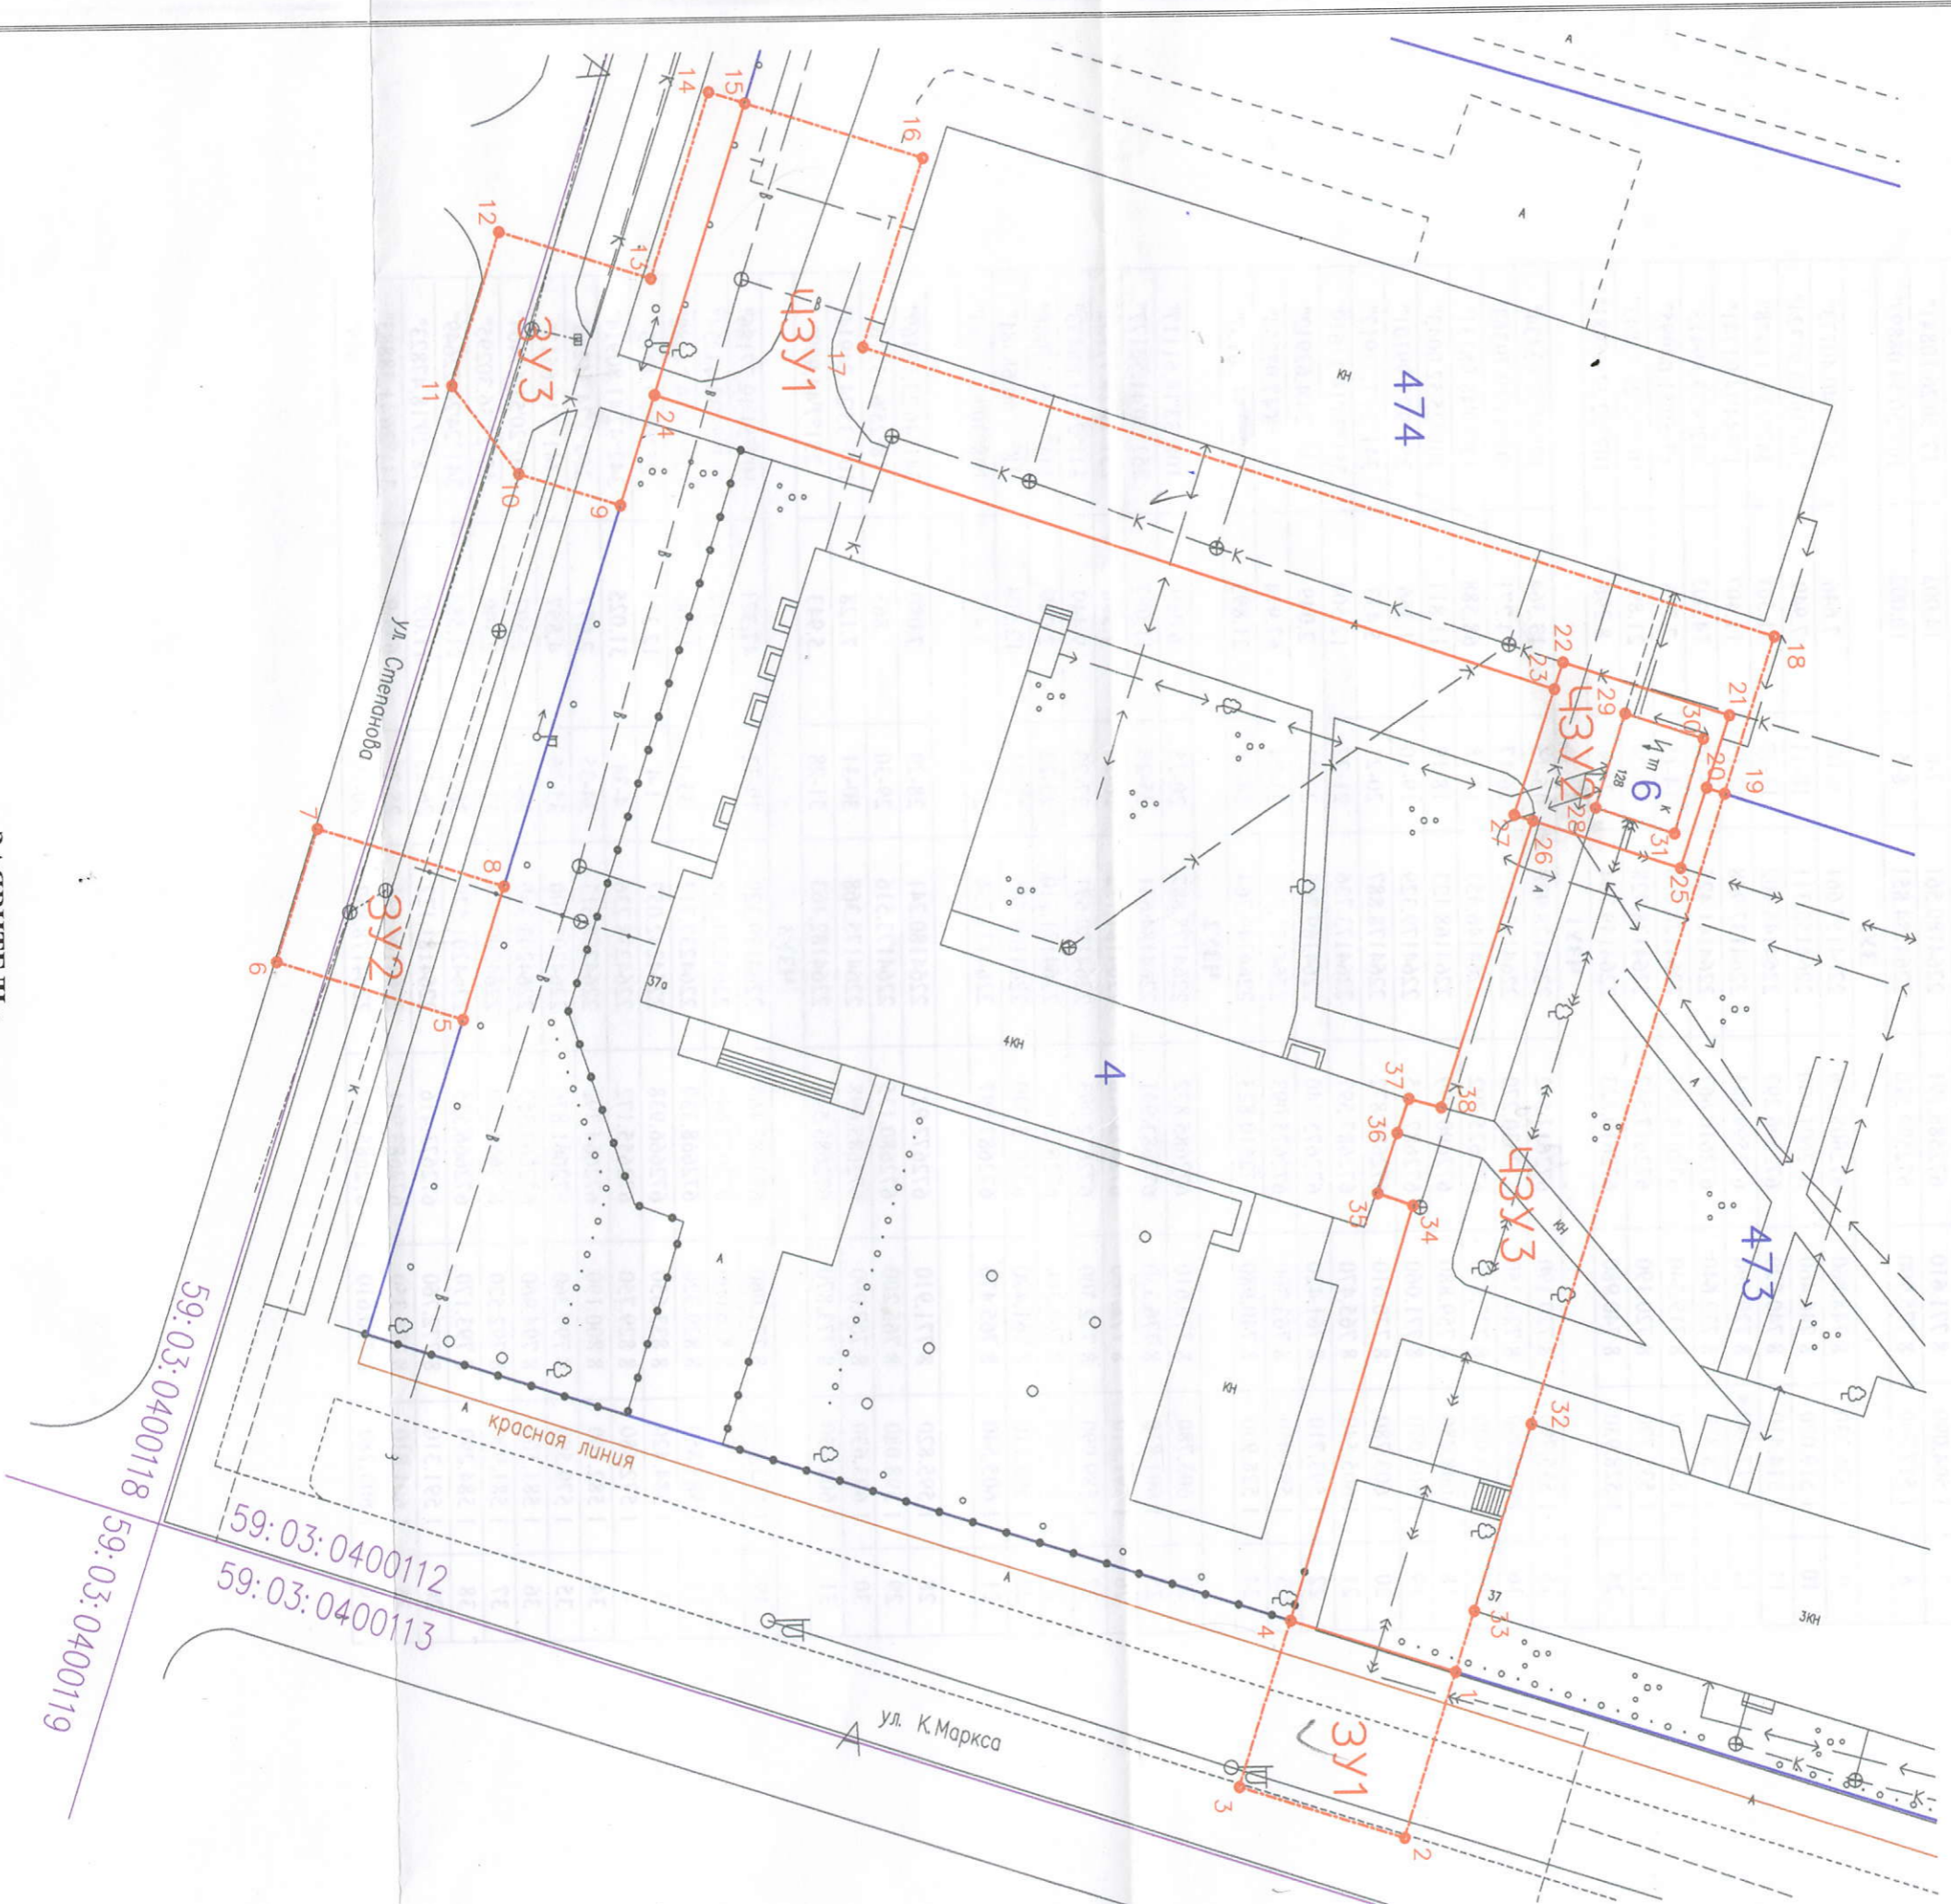


Схема изготовлена:

ООО «Березниковское кадастровое бюро»

Генеральный директор

В.В. Макухин

ЗАЯВИТЕЛЬ:
МКУ «УКС»

17 ноября 2017 год



КАТАЛОГ КООРДИНАТ ПОВОРОТНЫХ ТОЧЕК ЗЕМЕЛЬНОГО УЧАСТКА

№ точки	Система координат г.Везники		Координаты МСК 59		Сторона	Гор.продолжение метры	Дирекционный угол град"мин"сек"
	метры	метры	метры	метры			
ЗУ1							
1	1 584.420	8 833.650	672666.938	2264242.057	1-2	12.497	107°59'22.63684"
2	1 580.480	8 845.510	672663.079	2264253.943	2-3	12.371	252°03'39.4968"
3	1 568.740	8 841.610	672651.312	2264250.123	3-4	12.497	342°03'57.36161"
4	1 572.680	8 829.750	672655.172	2264238.236	4-1	12.371	17°59'20.5027"
ЗУ2							
5	1 514.260	8 785.490	672596.454	2264194.372	5-6	14.003	252°03'33.89119"
6	1 500.960	8 781.110	672583.125	2264190.082	6-7	10.002	342°09'5.90934"
7	1 504.090	8 771.610	672586.191	2264180.561	7-8	14.003	17°50'26.10841"
8	1 517.390	8 775.990	672599.520	2264184.851	8-5	10.002	107°50'54.08897"
ЗУ3							
9	1 526.330	8 748.860	672608.276	2264157.661	9-10	7.646	252°54'40.40773"
10	1 519.070	8 746.460	672601.000	2264155.311	10-11	7.949	216°16'36.93324"
11	1 514.410	8 740.020	672596.297	2264148.902	11-12	11.501	342°15'6.11978"
12	1 517.990	8 729.090	672599.803	2264137.948	12-13	11.407	17°44'44.91741"
13	1 528.830	8 732.640	672610.667	2264141.425	13-14	14.003	342°09'33.89415"
14	1 533.210	8 719.340	672614.957	2264128.096	14-15	2.716	17°50'51.04995"
15	1 535.790	8 720.190	672617.542	2264128.928	15-24	21.893	107°52'25.73843"
24	1 528.930	8 740.980	672610.823	2264149.764	24-9	8.298	107°52'22.55981"
ЗУ4							
15	1 535.790	8 720.190	672617.542	2264128.928	15-16	13.364	17°44'57.63434"
16	1 548.490	8 724.350	672630.270	2264133.002	16-17	14.271	108°17'19.79363"
17	1 543.920	8 737.870	672625.792	2264146.553	17-18	68.588	18°19'48.98131"
18	1 608.880	8 759.880	672690.899	2264168.123	18-19	11.811	108°25'52.0043"
19	1 605.070	8 771.060	672687.165	2264179.329	19-20	1.366	251°09'23.99101"
20	1 603.780	8 770.610	672685.872	2264178.887	20-21	5.433	341°29'7.77917"
21	1 605.540	8 765.470	672687.597	2264173.736	21-22	12.504	251°29'19.31619"
22	1 593.710	8 761.420	672675.740	2264169.766	22-23	2.049	108°24'4.62912"
23	1 593.050	8 763.360	672675.093	2264171.710	23-24	67.914	251°8'47.97264"
24	1 528.930	8 740.980	672610.823	2264149.764	24-15	21.893	342°7'34.26157"
ЗУ2							
20	1 603.780	8 770.610	672685.872	2264178.887	20-25	6.069	108°33'18.61117"
25	1 601.810	8 776.350	672683.941	2264184.641	25-26	11.097	251°30'41.52177"
26	1 591.310	8 772.760	672673.416	2264181.122	26-27	1.398	251°10'28.79152"
27	1 589.990	8 772.300	672672.093	2264180.671	27-23	9.449	341°29'31.88453"
23	1 593.050	8 763.360	672675.093	2264171.710	23-22	2.049	341°33'55.37088"
22	1 593.710	8 761.420	672675.740	2264169.766	22-21	12.504	18°30'40.68381"
21	1 605.540	8 765.470	672687.597	2264173.736	21-20	5.433	108°30'52.22083"
28	1 595.820	8 771.910	672677.921	2264180.241	28-29	7.080	341°46'23.73169"
29	1 598.080	8 765.200	672680.135	2264173.516	29-30	5.863	18°25'6.43316"
30	1 603.630	8 767.090	672685.698	2264175.368	30-31	7.128	107°35'24.24914"
31	1 601.430	8 773.870	672683.544	2264182.163	31-28	5.943	251°7'44.909"
ЗУ3							
19	1 605.070	8 771.060	672687.165	2264179.329	19-32	47.321	107°51'49.77186"
32	1 590.250	8 816.000	672672.649	2264224.368	32-33	14.028	107°53'33.43234"
33	1 585.850	8 829.320	672668.339	2264237.717	33-1	4.560	107°53'19.24488"
1	1 584.420	8 833.650	672666.938	2264242.057	1-4	12.371	252°03'39.4973"
4	1 572.680	8 829.750	672655.172	2264238.236	4-34	31.025	342°42'41.80914"
34	1 582.100	8 800.190	672664.392	2264208.613	34-35	2.677	250°3'24.35288"
35	1 579.590	8 799.260	672661.876	2264207.700	35-36	4.557	341°02'16.6513"
36	1 581.100	8 794.960	672663.357	2264203.390	36-37	2.597	340°20'51.67464"
37	1 581.990	8 792.520	672664.230	2264200.944	37-38	2.390	15°23'36.30295"
38	1 584.290	8 793.170	672666.535	2264201.579	38-26	21.584	341°24'24.22649"
26	1 591.310	8 772.760	672673.416	2264181.122	26-25	11.097	18°29'18.47823"
25	1 601.810	8 776.350	672683.941	2264184.641	25-20	6.069	341°26'41.38883"
20	1 603.780	8 770.610	672685.872	2264178.887	20-19	1.366	18°50'36.00899"

ОСО
 Исковское кадастровое бюро
 ОГРН 7715371002624 ИНН 5911065548
 618400, Пермский край, г. Везники,
 ул. Веры Бирюковой, д. 7, офис 208
 Тел.: 8 (3424) 23-68-23