Схема предполагаемых к использованию земель или части земельного участка

Объект: газопровода в рамках реализации подключения (технологического присоединения) объекта капитального строительства

Местоположение: Пермский край, г. Березники, ул. Станиславского, в районе дома 35

Площадь земель или части земельного участка, кв.м **78**

Категория земель: земли населённых пунктов

Вид разрешенного использования: для строительства газопровода

Обозначение характерных точек границ	Координаты (МСК-59), м	
	X	У
1	674678.76	2265323.97
2	674675.12	2265336.23
3	674669.33	2265334.63
4	674673.06	2265322.10

Описание границ смежных землепользователей:

от т.1 до т.4 земли общего пользования

от т.4 до т.1 земельный участок с кадастровым номером 59:03:0400006:9

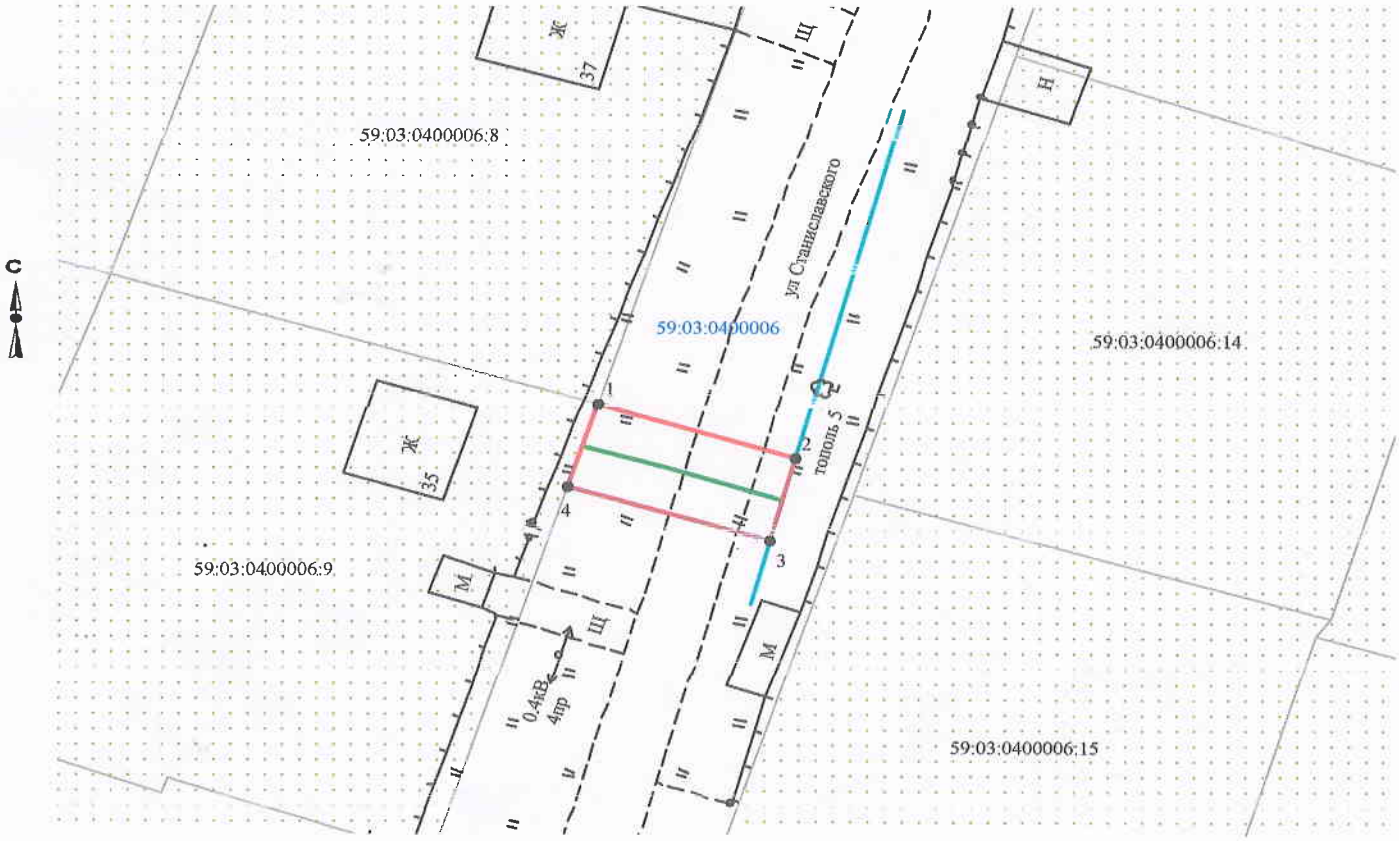

Масштаб 1:500

Условные обозначения:

- граница предполагаемых к использованию земель
- граница учтенных земельных участков
- проектируемый газопровод
- существующий газопровод
- 59:03:0400006:9 кадастровый номер земельного участка
- 59:03:0400006 номер кадастрового квартала

Заявитель_____/Т.А. Покидкина/

Верно

	МСК-59		Березники	
1	674678.76	2265323.97	3588.87	9929.14
2	674675.12	2265336.23	3585.15	9941.37
3	674669.33	2265334.63	3579.37	9939.74
4	674673.06	2265322.10	3583.19	9927.23